


公 示 图

单位: m · m²

宗地代码:	130983003999GB00003	土地权利人:	沧州市南大港管理区交通局
所在图幅号:	4266. 0-532. 0, 4265. 0-532. 0, 4264. 0-532. 0 4264. 0-533. 0, 4263. 0-532. 0, 4263. 0-533. 0	宗地面积:	282912. 18

本宗地在十六街坊内位置示意图

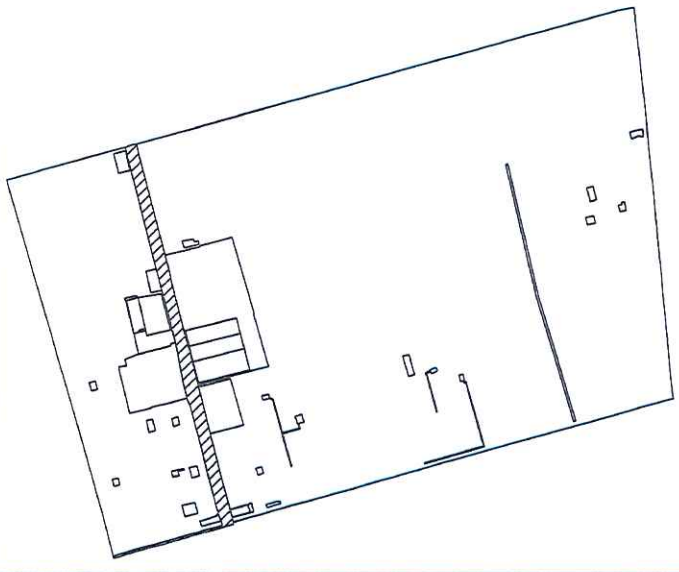

北



T1-T2	48.16
T2-T3	39.39
T8-T9	47.83
T9-T10	41.99
T13-T14	42.47
T15-T16	43.72
T19-T20	14.61
T25-T26	57.67
T26-T27	0.51
T27-T28	60.99
T28-T29	1.99
T29-T30	35.90
T30-T31	6.54
T31-T32	9.14
T33-T34	1.82
T34-T35	37.02
T36-T37	56.12
T37-T38	50.27
T38-T39	53.50
T40-T41	46.23
T42-T43	55.95
T43-T44	53.57
T44-T45	60.35
T45-T46	2.37
T46-T47	9.00
T47-T48	4.24
T48-T49	59.66
T51-T52	46.56
T53-T54	22.84
T54-T55	30.88
T55-T56	50.21
T56-T57	55.78
T58-T59	38.97
T59-T60	34.87
T60-T61	55.99
T64-T65	55.76
T68-T69	50.39
T69-T70	44.03
T70-T71	22.84

2018 年 5 月图解法测绘界址点

制图日期: 2018 年 5 月 7 日

审核日期: 2018 年 5 月 8 日

1: 11900


制图者: 杜梦飞

审核者: 于明朝


公示图

单位: m · m²

宗地代码:	130983003999GB00004	土地权利人:	沧州市南大港管理区交通局
所在图幅号:	4263. 0-533. 0, 4262. 0-533. 0, 4261. 0-533. 0	宗地面积:	138642.82

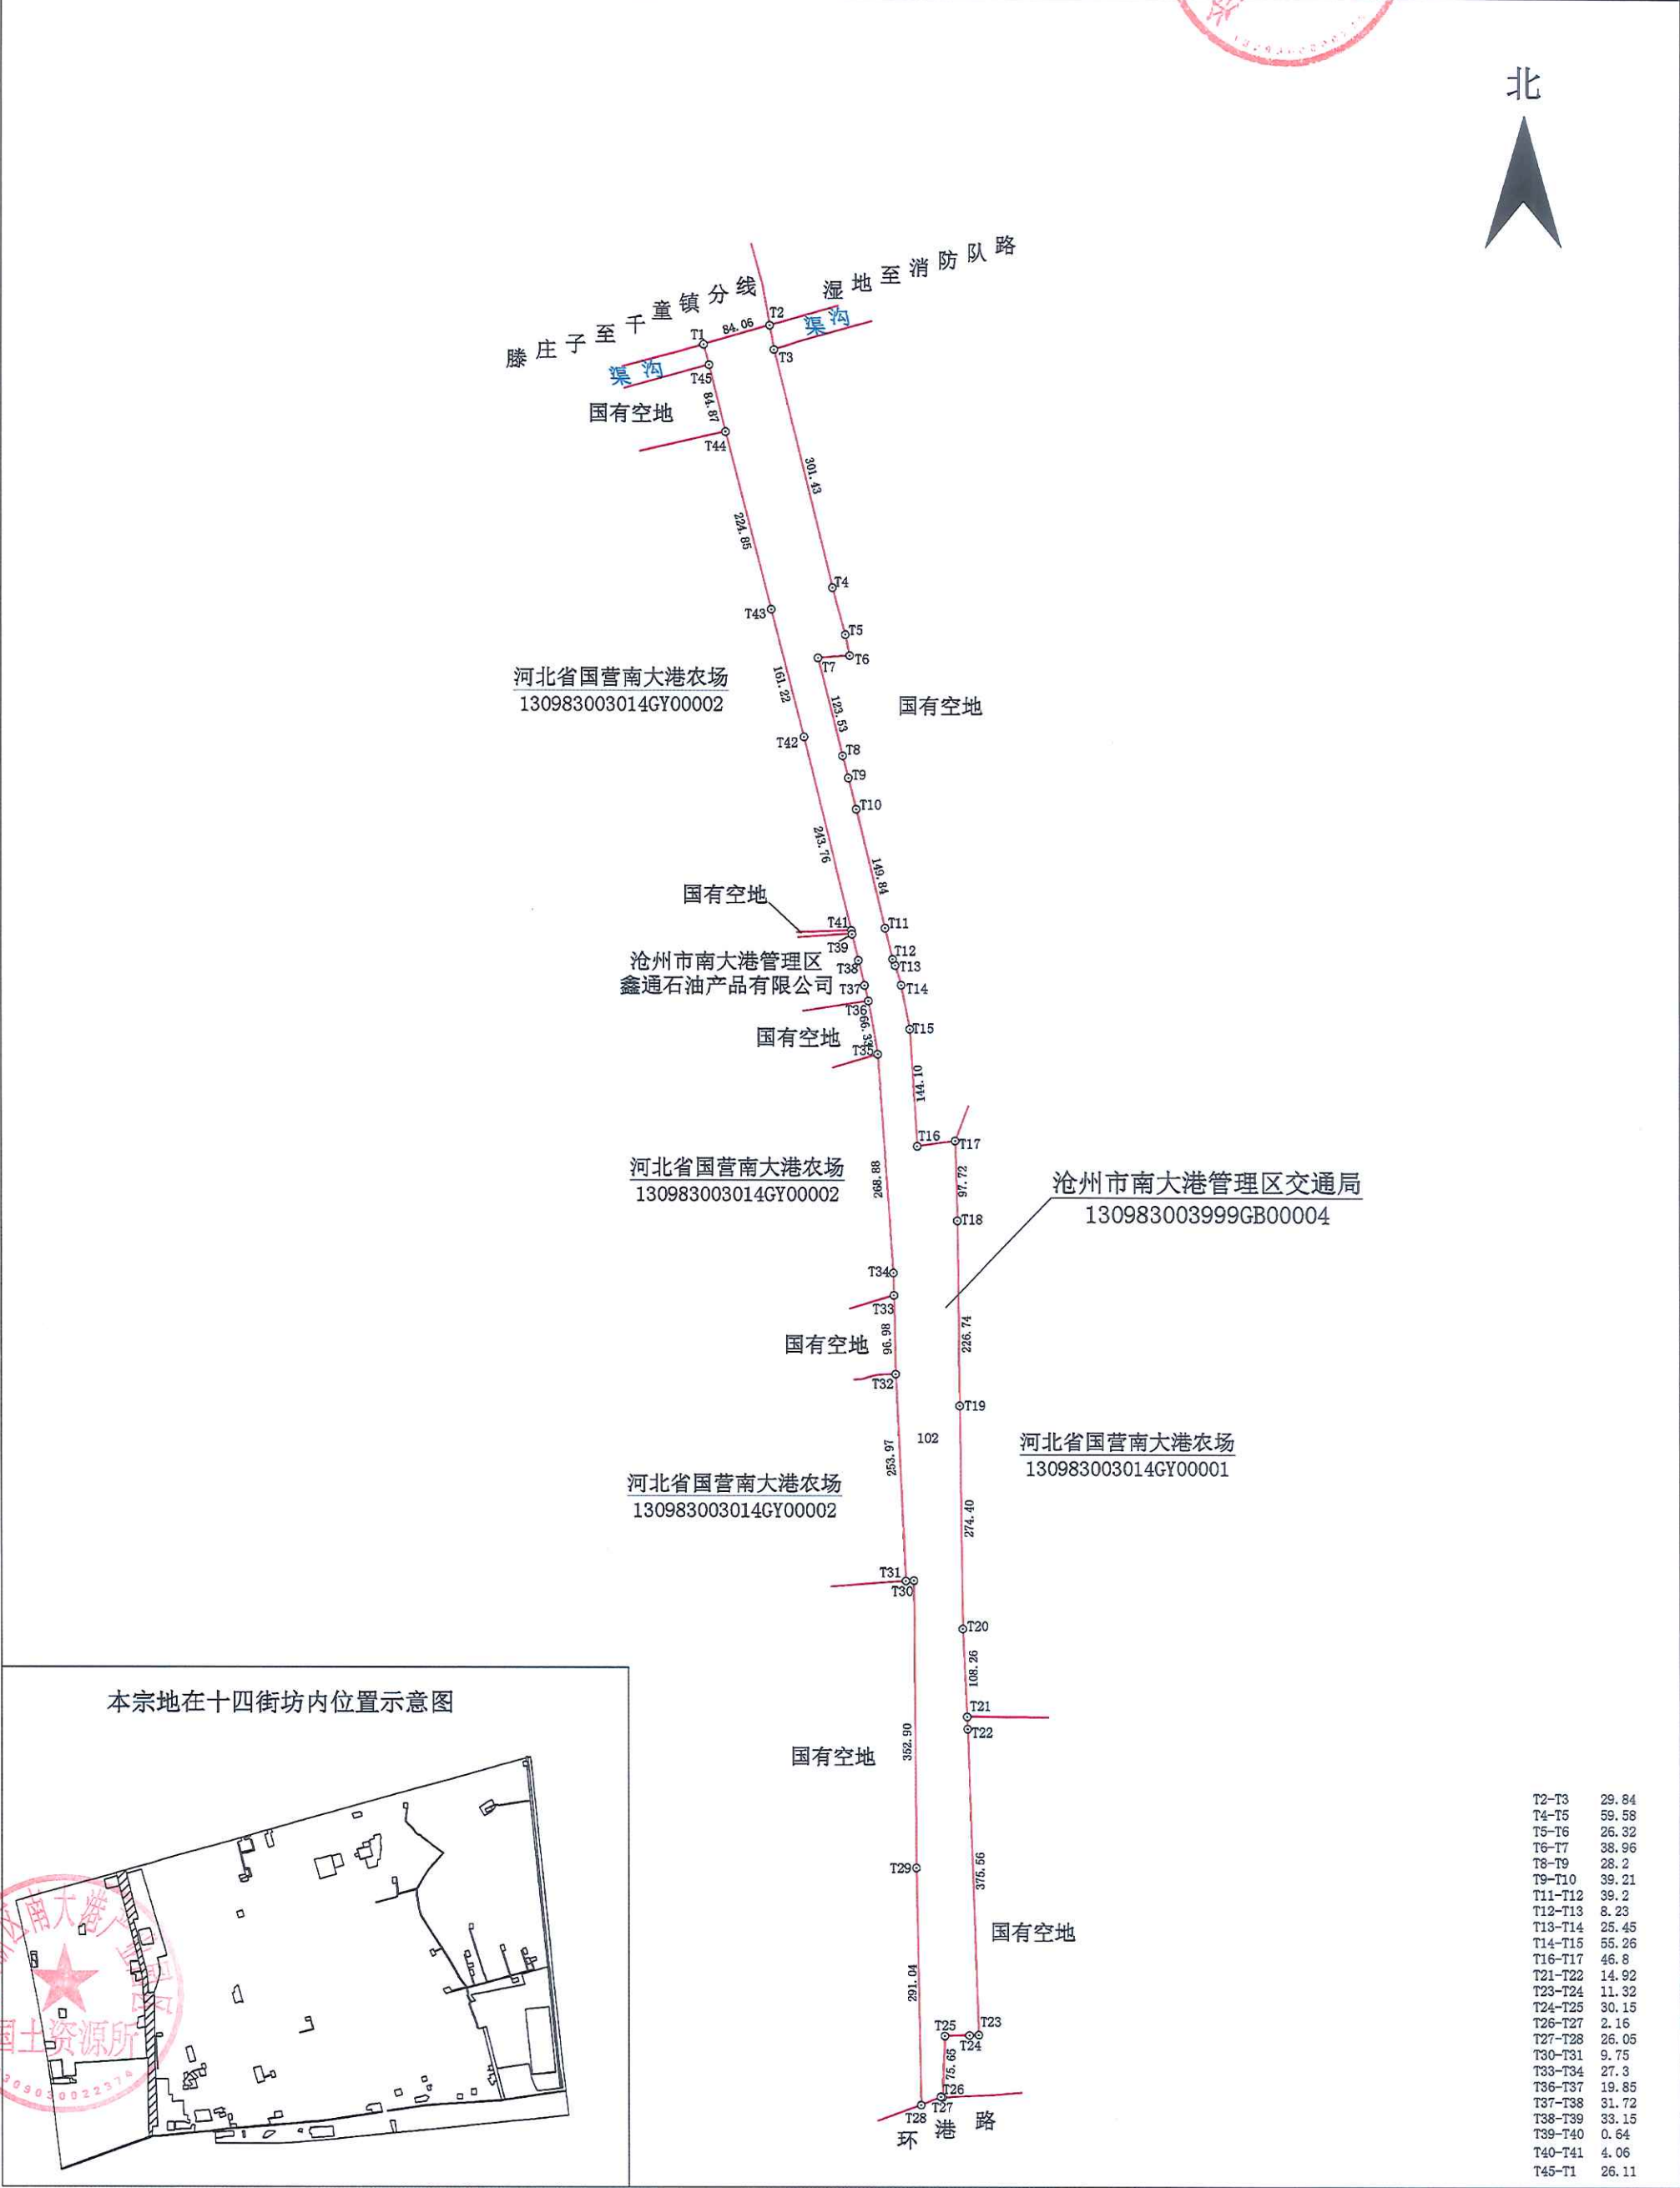

本宗地在十四街坊内位置示意图

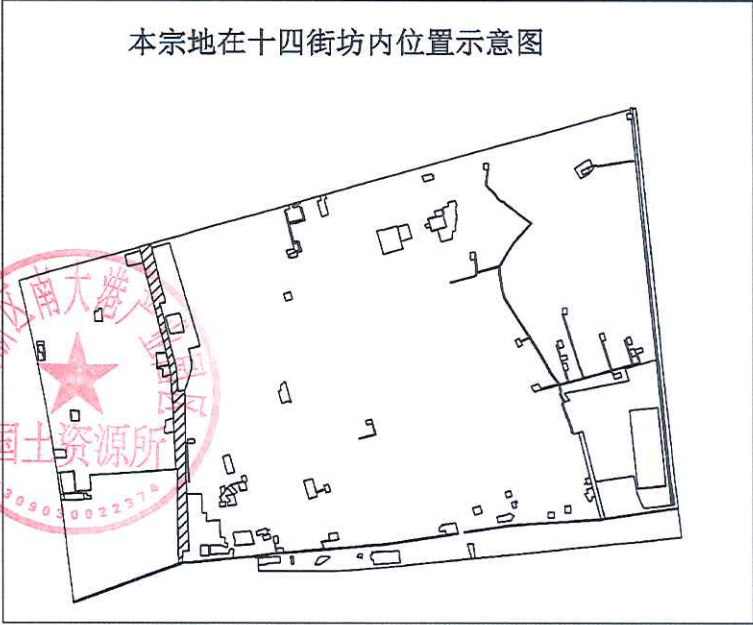


T2-T3	29.84
T4-T5	59.58
T5-T6	26.32
T6-T7	38.96
T8-T9	28.2
T9-T10	39.21
T11-T12	39.2
T12-T13	8.23
T13-T14	25.45
T14-T15	55.26
T16-T17	46.8
T21-T22	14.92
T23-T24	11.32
T24-T25	30.15
T26-T27	2.16
T27-T28	26.05
T30-T31	9.75
T33-T34	27.3
T36-T37	19.85
T37-T38	31.72
T38-T39	33.15
T39-T40	0.64
T40-T41	4.06
T45-T1	26.11


公 示 图

单位: m · m²

宗地代码:	130983003999GB00005	土地权利人:	沧州市南大港管理区交通局
所在图幅号:	4260.0-547.0, 4259.0-547.0	宗地面积:	15116.39

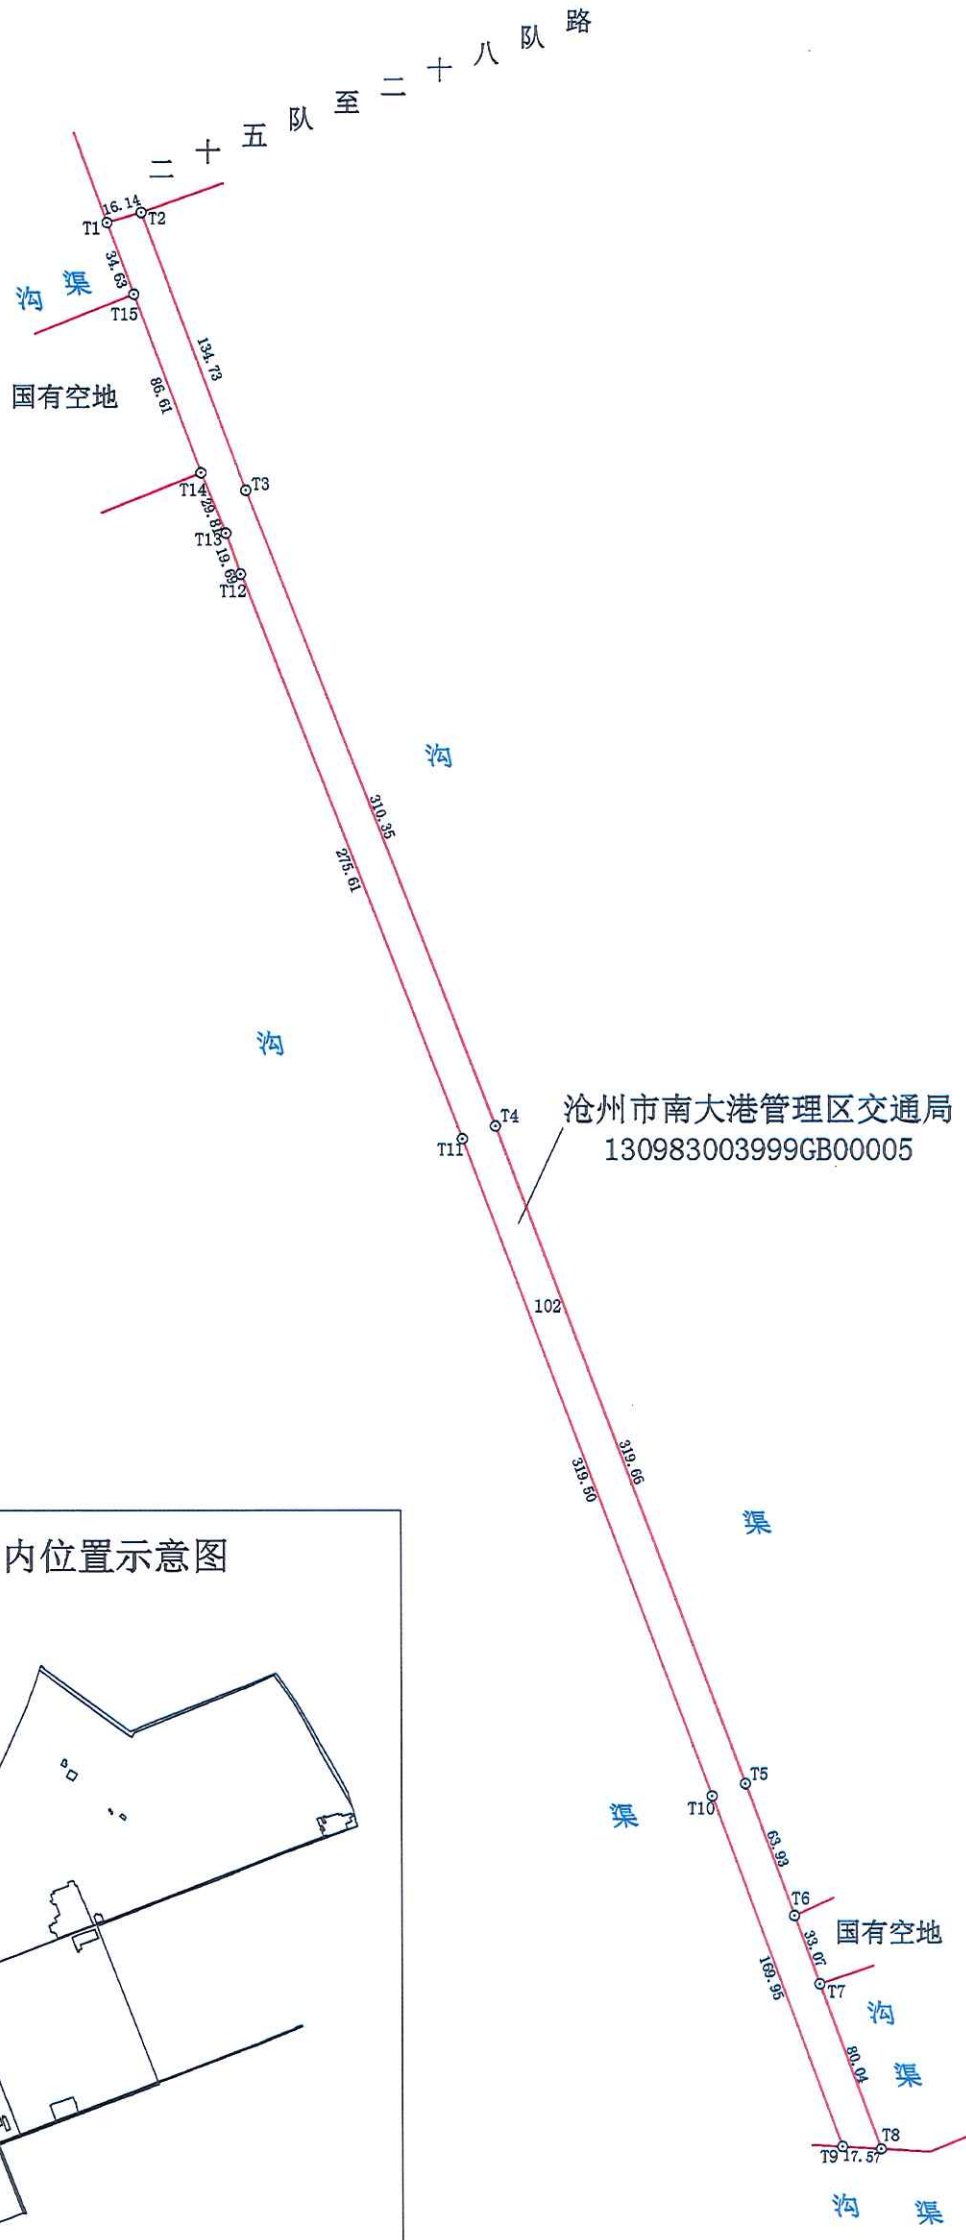

本宗地在二十一街坊内位置示意图

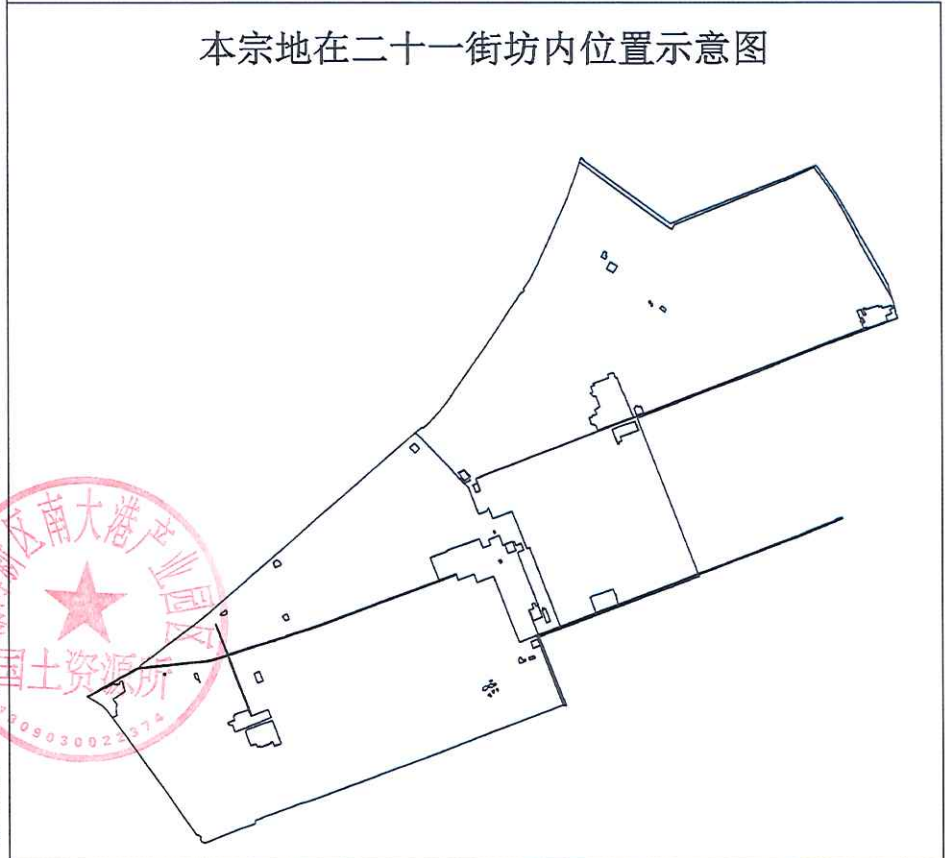

渤海新区南大港产业园区国土资源所

2017 年 5 月图解法测绘界址点
制图日期: 2017 年 5 月 7 日
审核日期: 2017 年 5 月 8 日


1: 3700

制图者: 杜梦飞
审核者: 于明朝


公 示 图

单位: m · m²

宗地代码:	130983003999GB00006	土地权利人:	沧州市南大港管理区交通局
所在图幅号:	4260.0-538.0, 4259.0-538.0	宗地面积:	21651.42

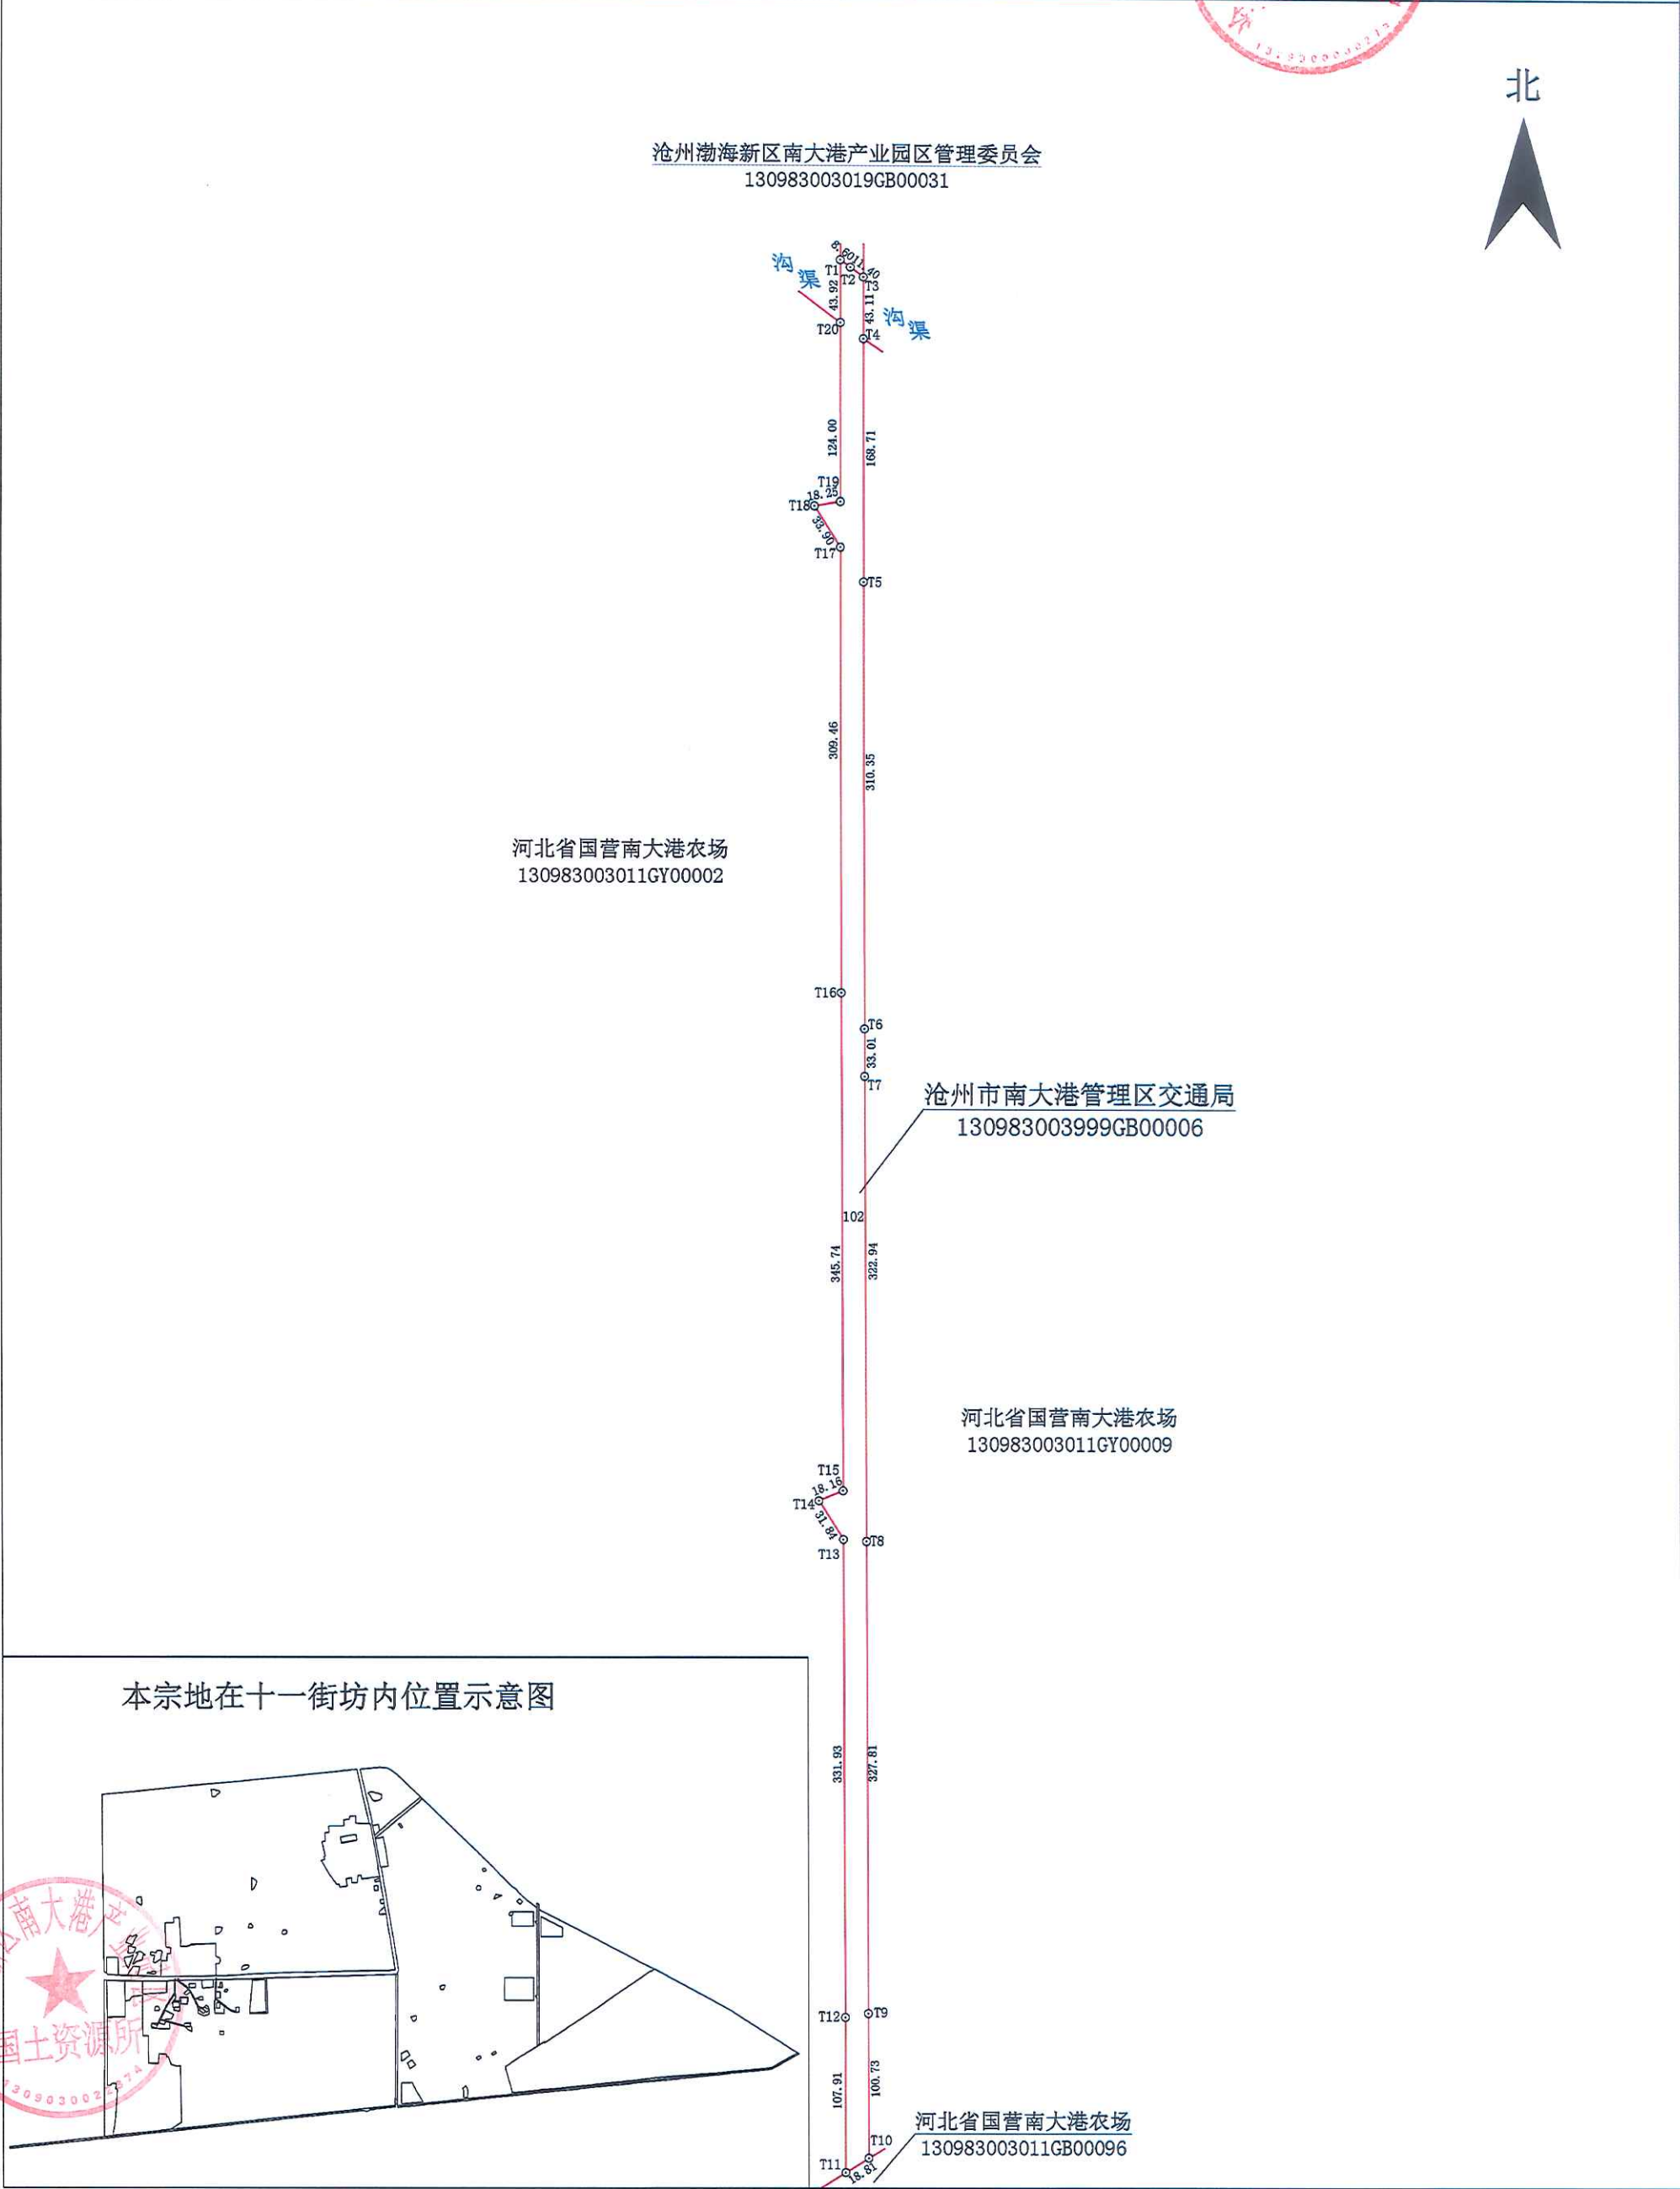

本宗地在十一街坊内位置示意图

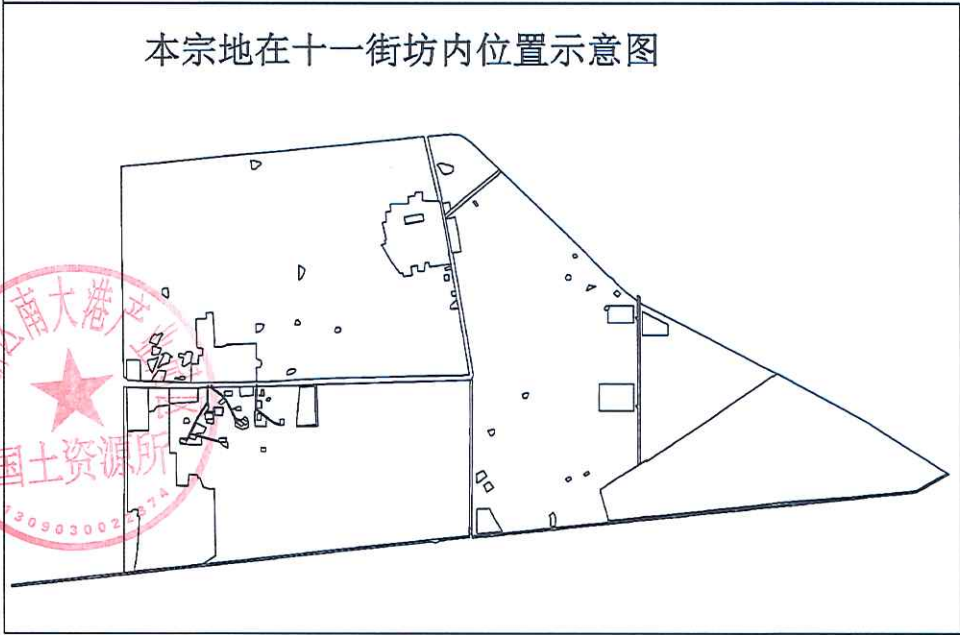

渤海新区南大港产业园区国土资源所

2018 年 5 月图解法测绘界址点

制图日期: 2018 年 5 月 7 日

审核日期: 2018 年 5 月 8 日

1: 4500

制图者: 杜梦飞

审核者: 于明朝

公 示 图

单位: m · m²

宗地代码:	130983003999GB00007	土地权利人:	沧州市南大港管理区交通局
所在图幅号:	4259.0-540.0, 4259.0-541.0, 4258.0-537.0, 4258.0-538.0 4258.0-539.0, 4258.0-540.0	宗地面积:	50026.79

T1-T2	3.19	T56-T57	2.19
T2-T3	6.39	T57-T58	5.28
T3-T4	25.13	T59-T60	13.46
T4-T5	1.57	T60-T61	2.06
T5-T6	20.14	T61-T62	61.64
T6-T7	50.77	T69-T70	86.06
T7-T8	28.64	T71-T72	86.35
T8-T9	19.79	T78-T79	65.50
T9-T10	0.44	T79-T80	35.95
T10-T11	24.47	T81-T82	88.26
T11-T12	38.56	T85-T86	20.32
T12-T13	26.57	T86-T87	27.51
T13-T14	23.81	T87-T88	7.16
T14-T15	26.21	T88-T89	28.35
T15-T16	14.92	T89-T90	34.38
T16-T17	29.92	T90-T91	33.48
T17-T18	32.68	T91-T92	59.11
T18-T19	28.10	T92-T93	18.64
T19-T20	37.45	T93-T94	35.16
T20-T21	34.72	T94-T95	37.36
T21-T22	19.02	T95-T96	60.59
T22-T23	59.23	T96-T97	44.43
T23-T24	33.27	T97-T98	0.69
T24-T25	34.07	T98-T99	26.32
T25-T26	12.72	T99-T100	50.12
T26-T27	50.36	T100-T101	38.64
T27-T28	20.50	T101-T102	24.19
T31-T32	88.28	T102-T103	20.54
T40-T41	86.50	T103-T104	28.77
T42-T43	85.86	T104-T105	50.78
T47-T48	79.80	T105-T106	21.43
T48-T49	27.01	T106-T107	1.61
T52-T53	0.99	T107-T108	25.13
T53-T54	58.65	T108-T109	9.32
T55-T56	7.47	T109-T11	19.17

北




沧州市南大港管理区交通局
130983003999GB00007

河北省国营南大港农场
130983003011GB00096

河北省国营南大港农场
130983003012GB00030

孔西至南滕路
沟渠
国有空地
孔庄至南滕路

本宗地在十一街坊内位置示意图

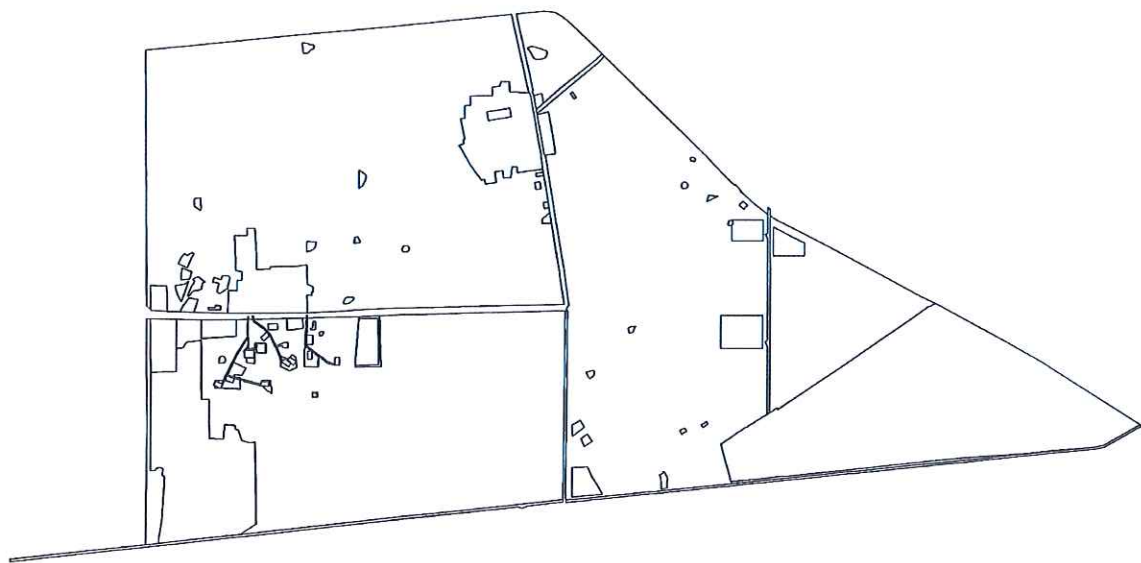

渤海新区南大港产业园区国土资源所



2018 年 5 月图解法测绘界址点

1: 11400

制图者: 杜梦飞

制图日期: 2018 年 5 月 7 日

审核者: 于明朝

审核日期: 2018 年 5 月 8 日