


公示图

单位: m · m²

宗地代码:	130983003999GB00015	土地权利人:	沧州市南大港管理区交通局
所在图幅号:	4261.0-533.0, 4260.0-533.0, 4259.0-533.0	宗地面积:	25720.15

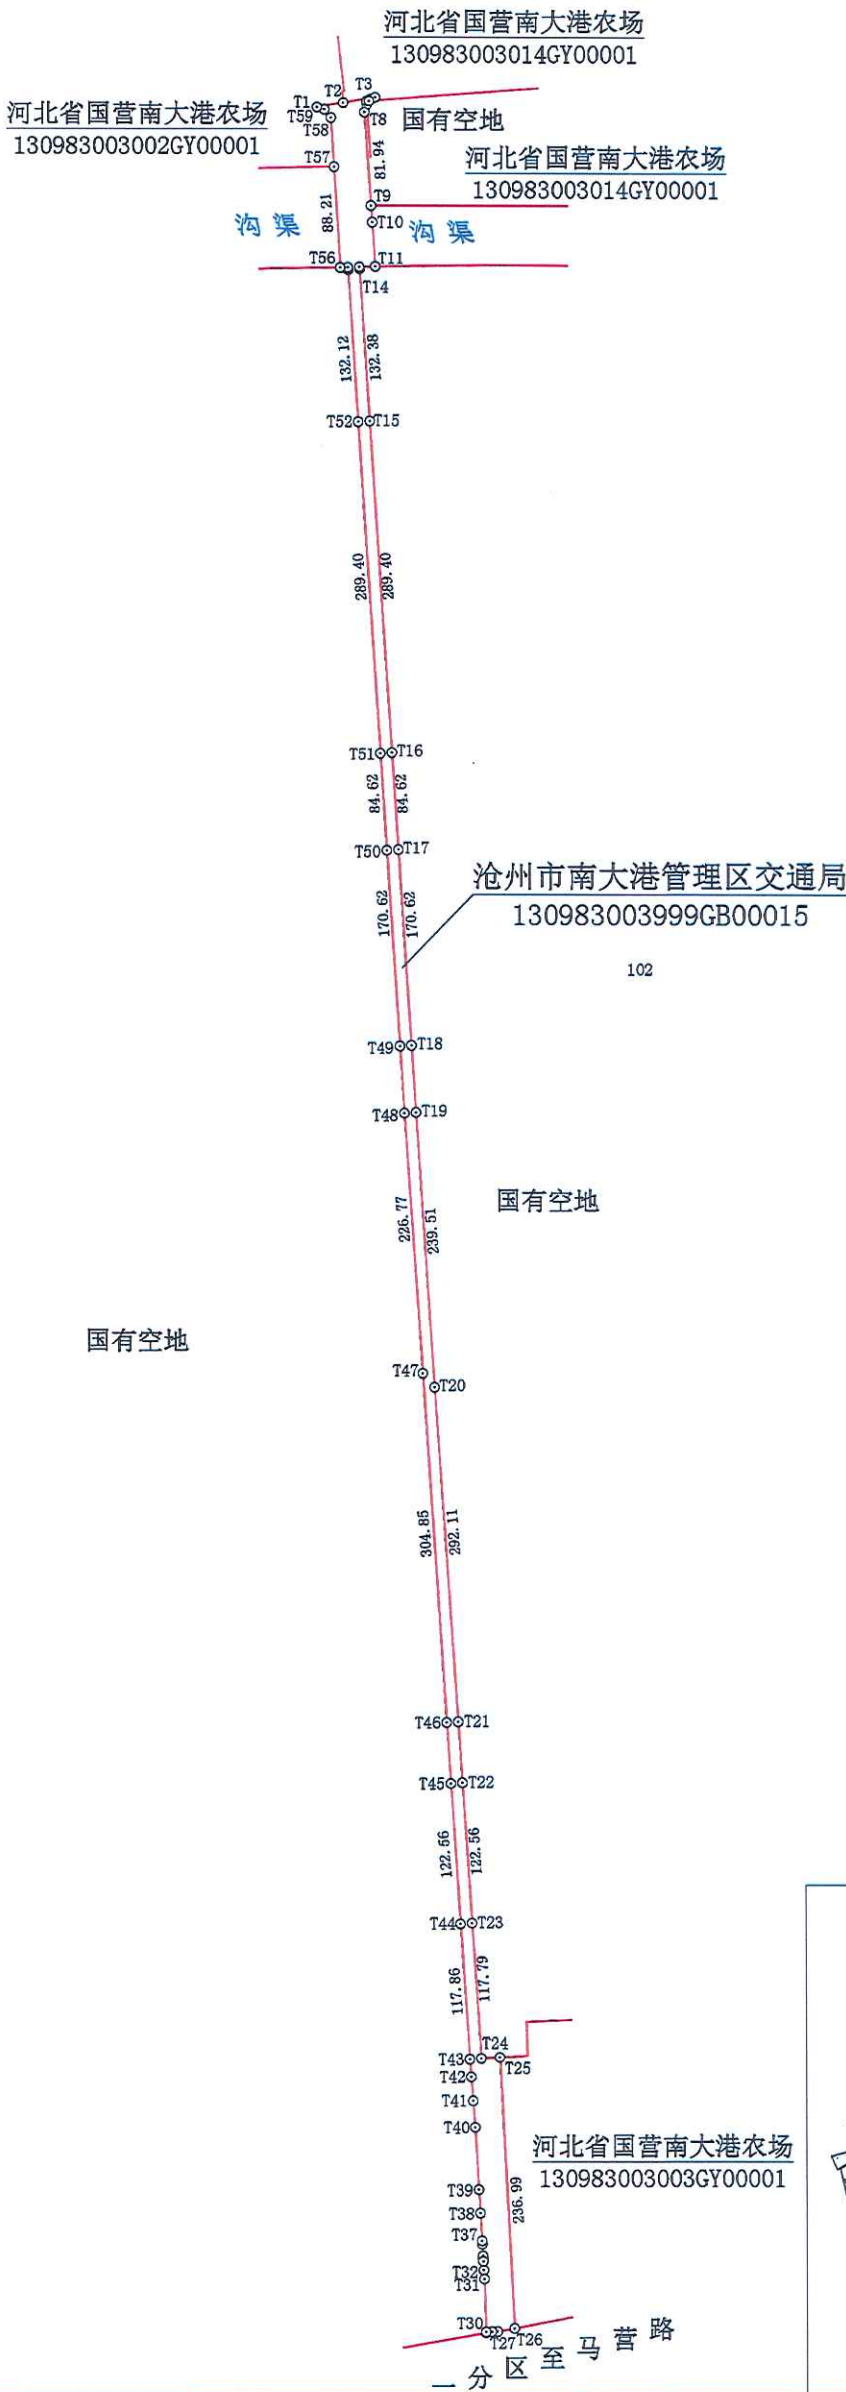

T1-T2	23.15
T2-T3	28.05
T3-T4	4.19
T4-T5	2.12
T5-T6	2.13
T6-T7	2.83
T7-T8	7.06
T9-T10	14.51
T10-T11	38.45
T11-T12	13.83
T12-T13	1.14
T13-T14	0.51
T18-T19	58.50
T21-T22	53.19
T24-T25	16.17
T26-T27	14.98
T27-T28	5.00
T28-T29	5.05
T29-T30	0.74
T30-T31	46.11
T31-T32	7.71
T32-T33	7.65
T33-T34	2.75
T34-T35	2.07
T35-T36	10.24
T36-T37	2.91
T37-T38	24.44
T38-T39	20.27
T39-T40	54.62
T40-T41	23.25
T41-T42	20.92
T42-T43	15.51
T45-T46	53.19
T48-T49	58.50
T53-T54	1.54
T54-T55	0.65
T55-T56	6.53
T57-T58	42.89
T58-T59	9.22
T59-T1	6.74

渤海新区南大港产业园区国土资源所

本宗地在南大港管理区内位置示意图



2018年5月图解法测绘界址点

制图日期: 2018年5月7日
审核日期: 2018年5月8日


1: 6800

制图者: 杜梦飞
审核者: 于明朝


公 示 图

单位: m · m²

宗地代码:	130983003999GB00017	土地权利人:	沧州市南大港管理区交通局
所在图幅号:	4253. 0-531. 0, 4253. 0-532. 0	宗地面积:	13967. 67

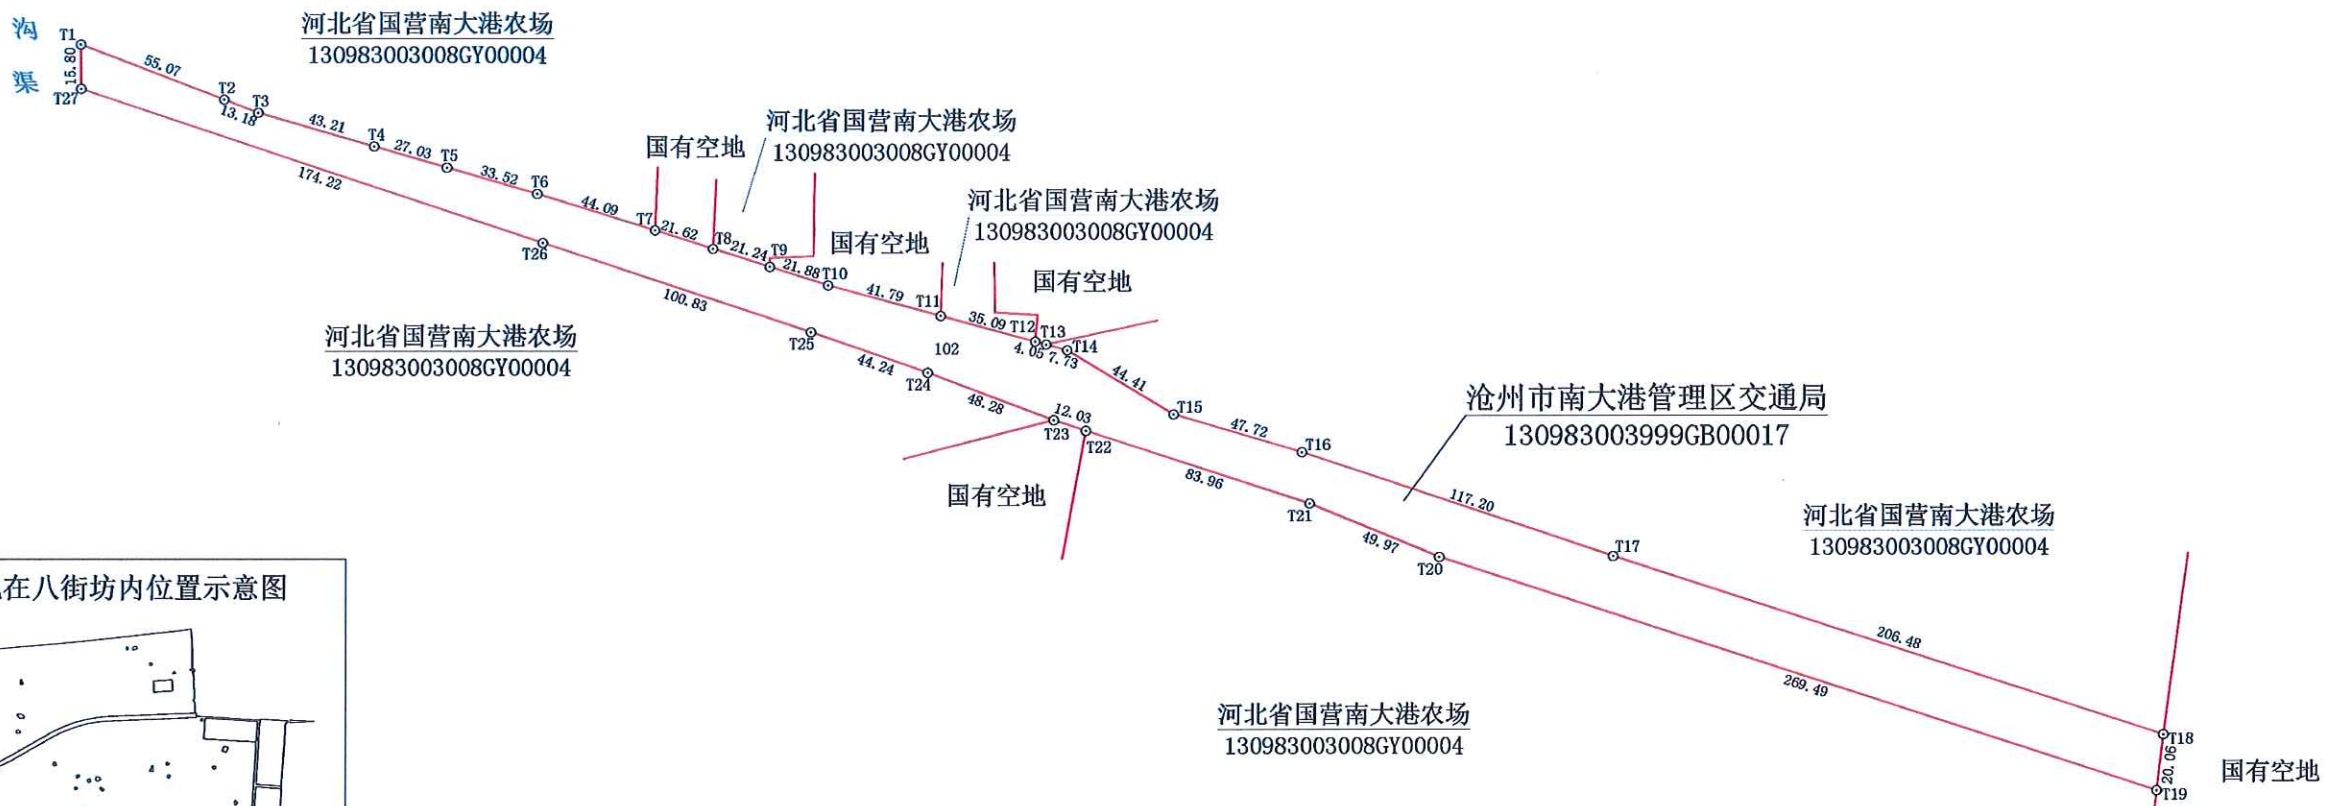

本宗地在八街坊内位置示意图

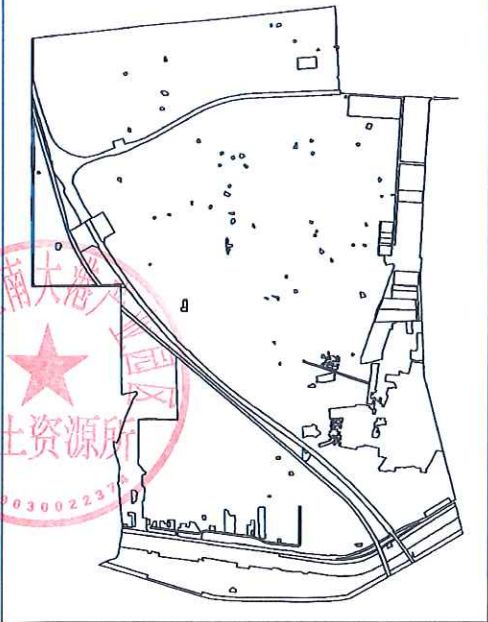

渤海新区南大港产业园区国土资源所

2018 年 5 月图解法测绘界址点

制图日期: 2018 年 5 月 7 日

审核日期: 2018 年 5 月 8 日

1: 2700


制图者: 杜梦飞

审核者: 于明朝

公 示 图

单位: m • m²


宗地代码:	130983003999GB00020	土地权利人:	沧州市南大港管理区交通局
所在图幅号:	4267. 0-539. 0, 4266. 0-539. 0, 4266. 0-540. 0 4265. 0-540. 0	宗地面积:	15208. 56

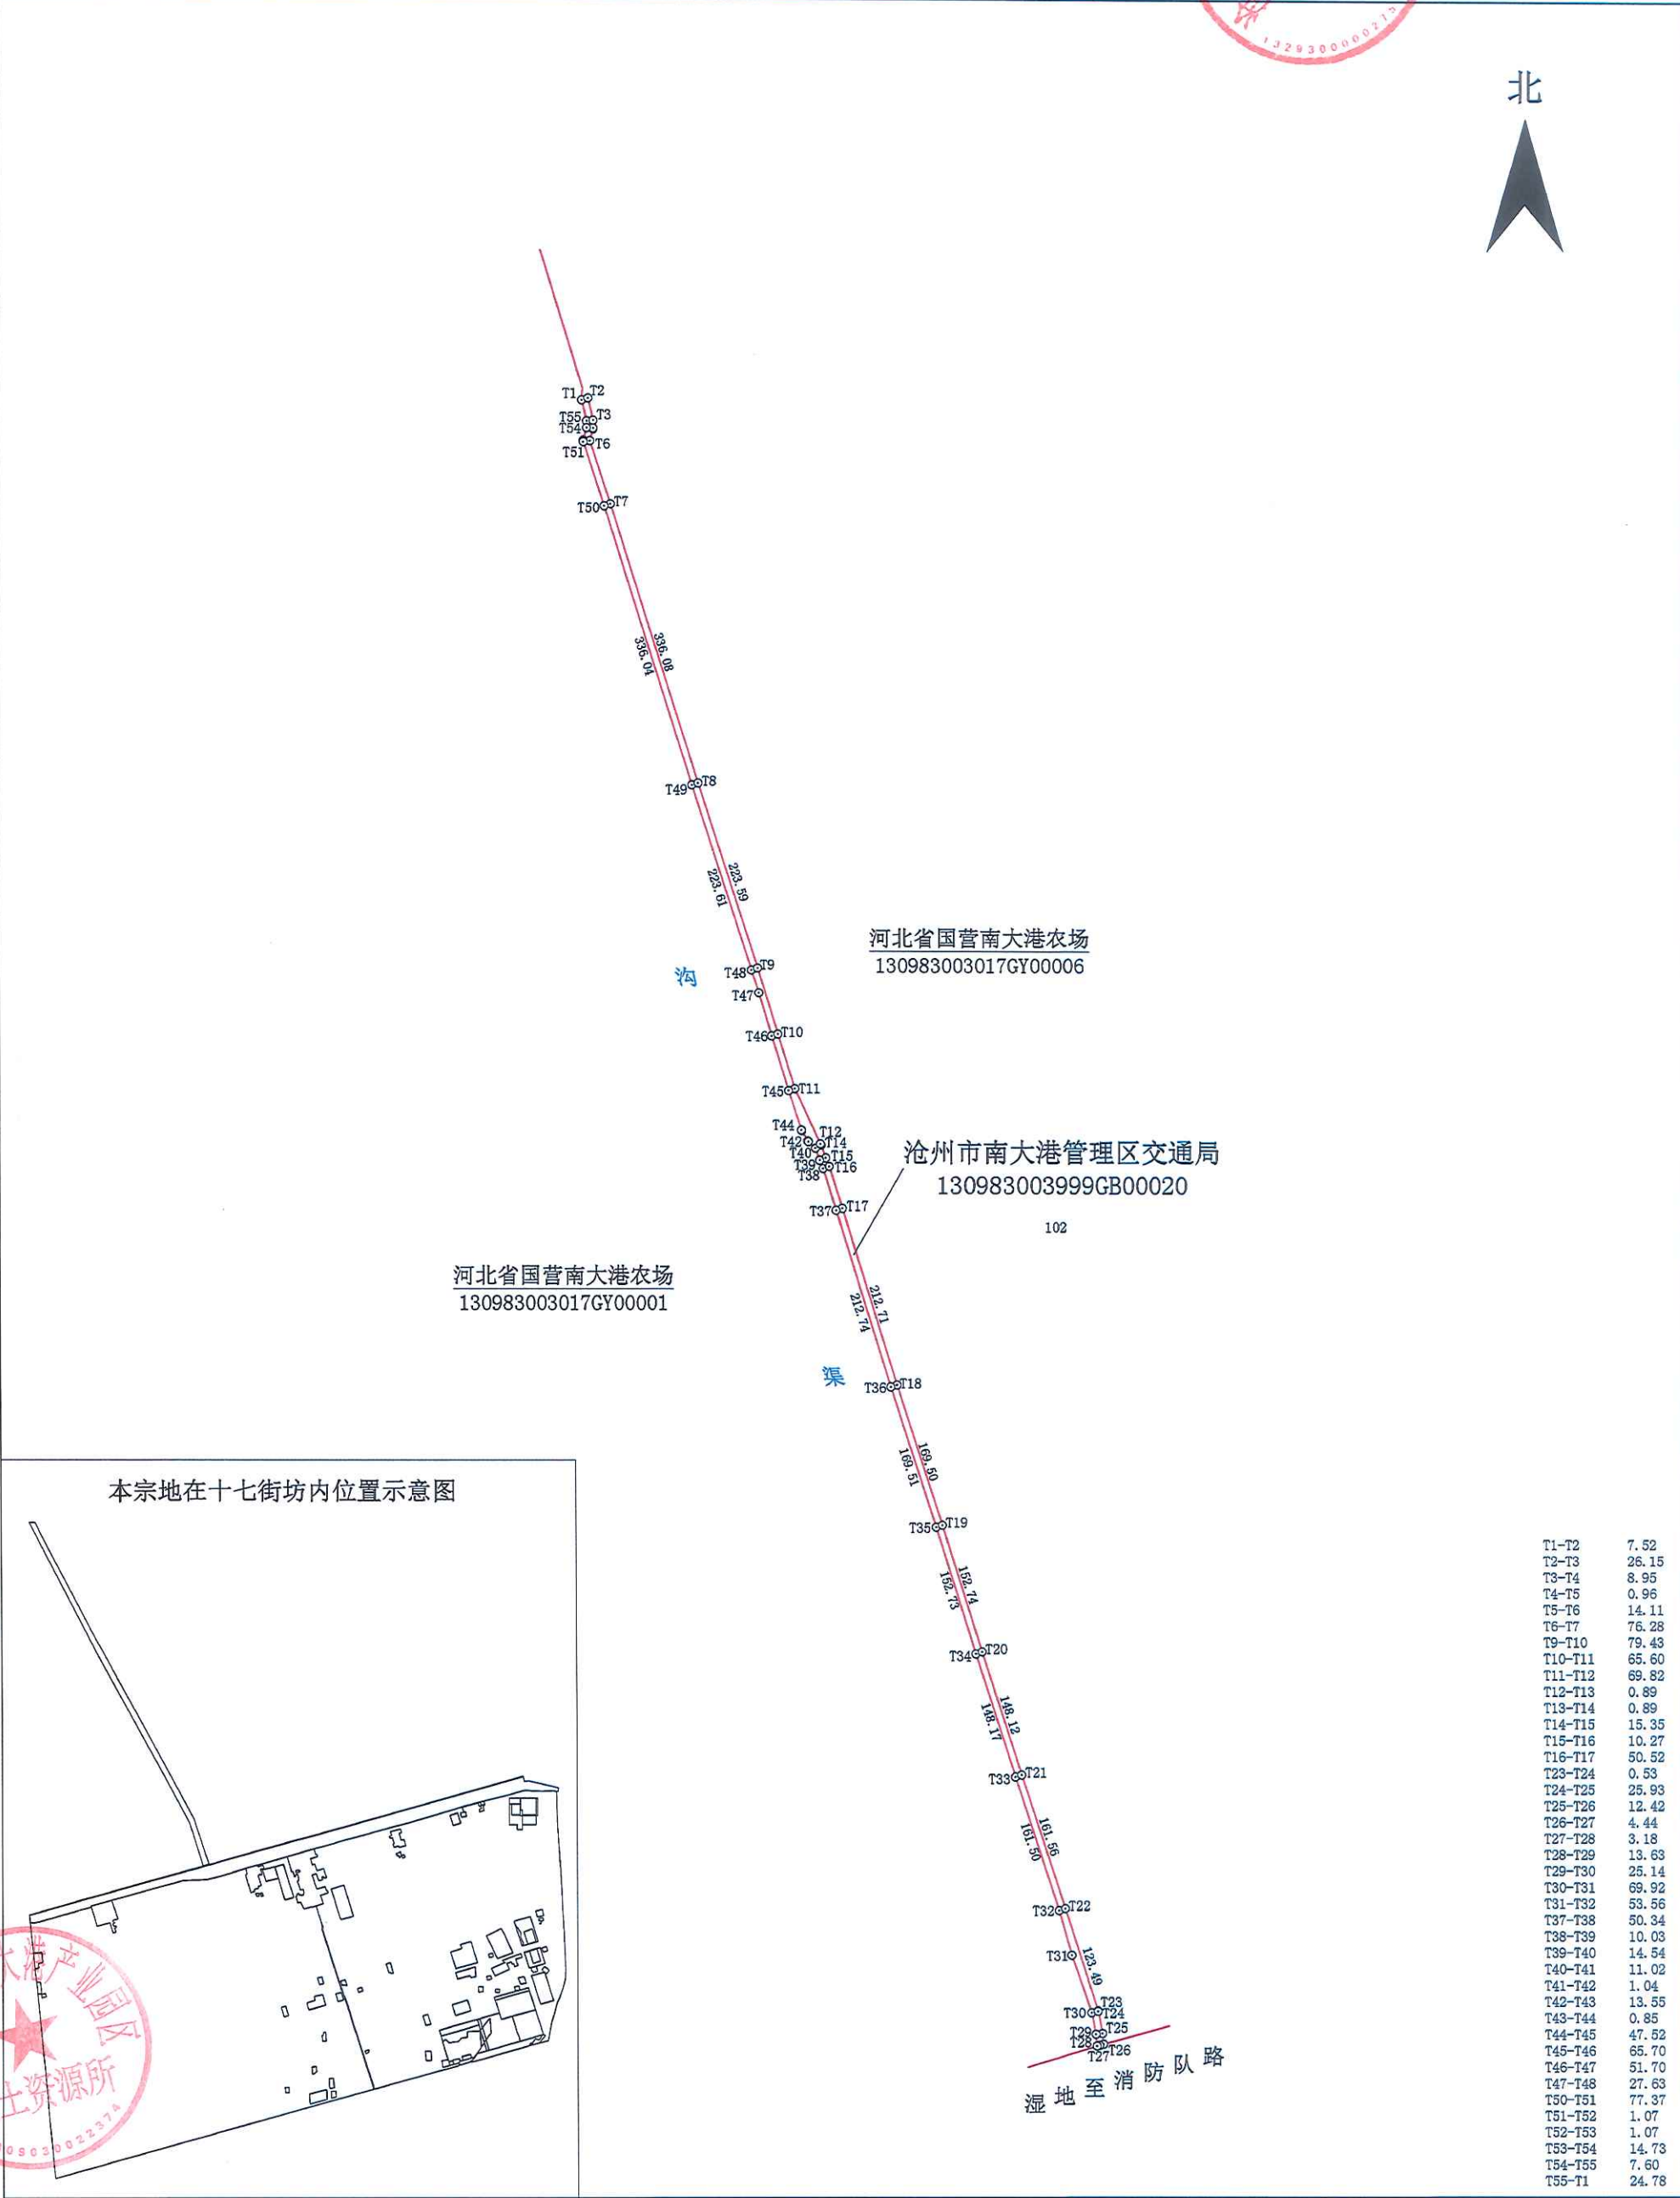

公示图

单位: m · m²

宗地代码:	130983003999GB00021	土地权利人:	沧州市南大港管理区交通局
所在图幅号:	4252. 0-529. 0, 4252. 0-530. 0, 4251. 0-530. 0, 4251. 0-531. 0 4251. 0-532. 0	宗地面积:	123777.71

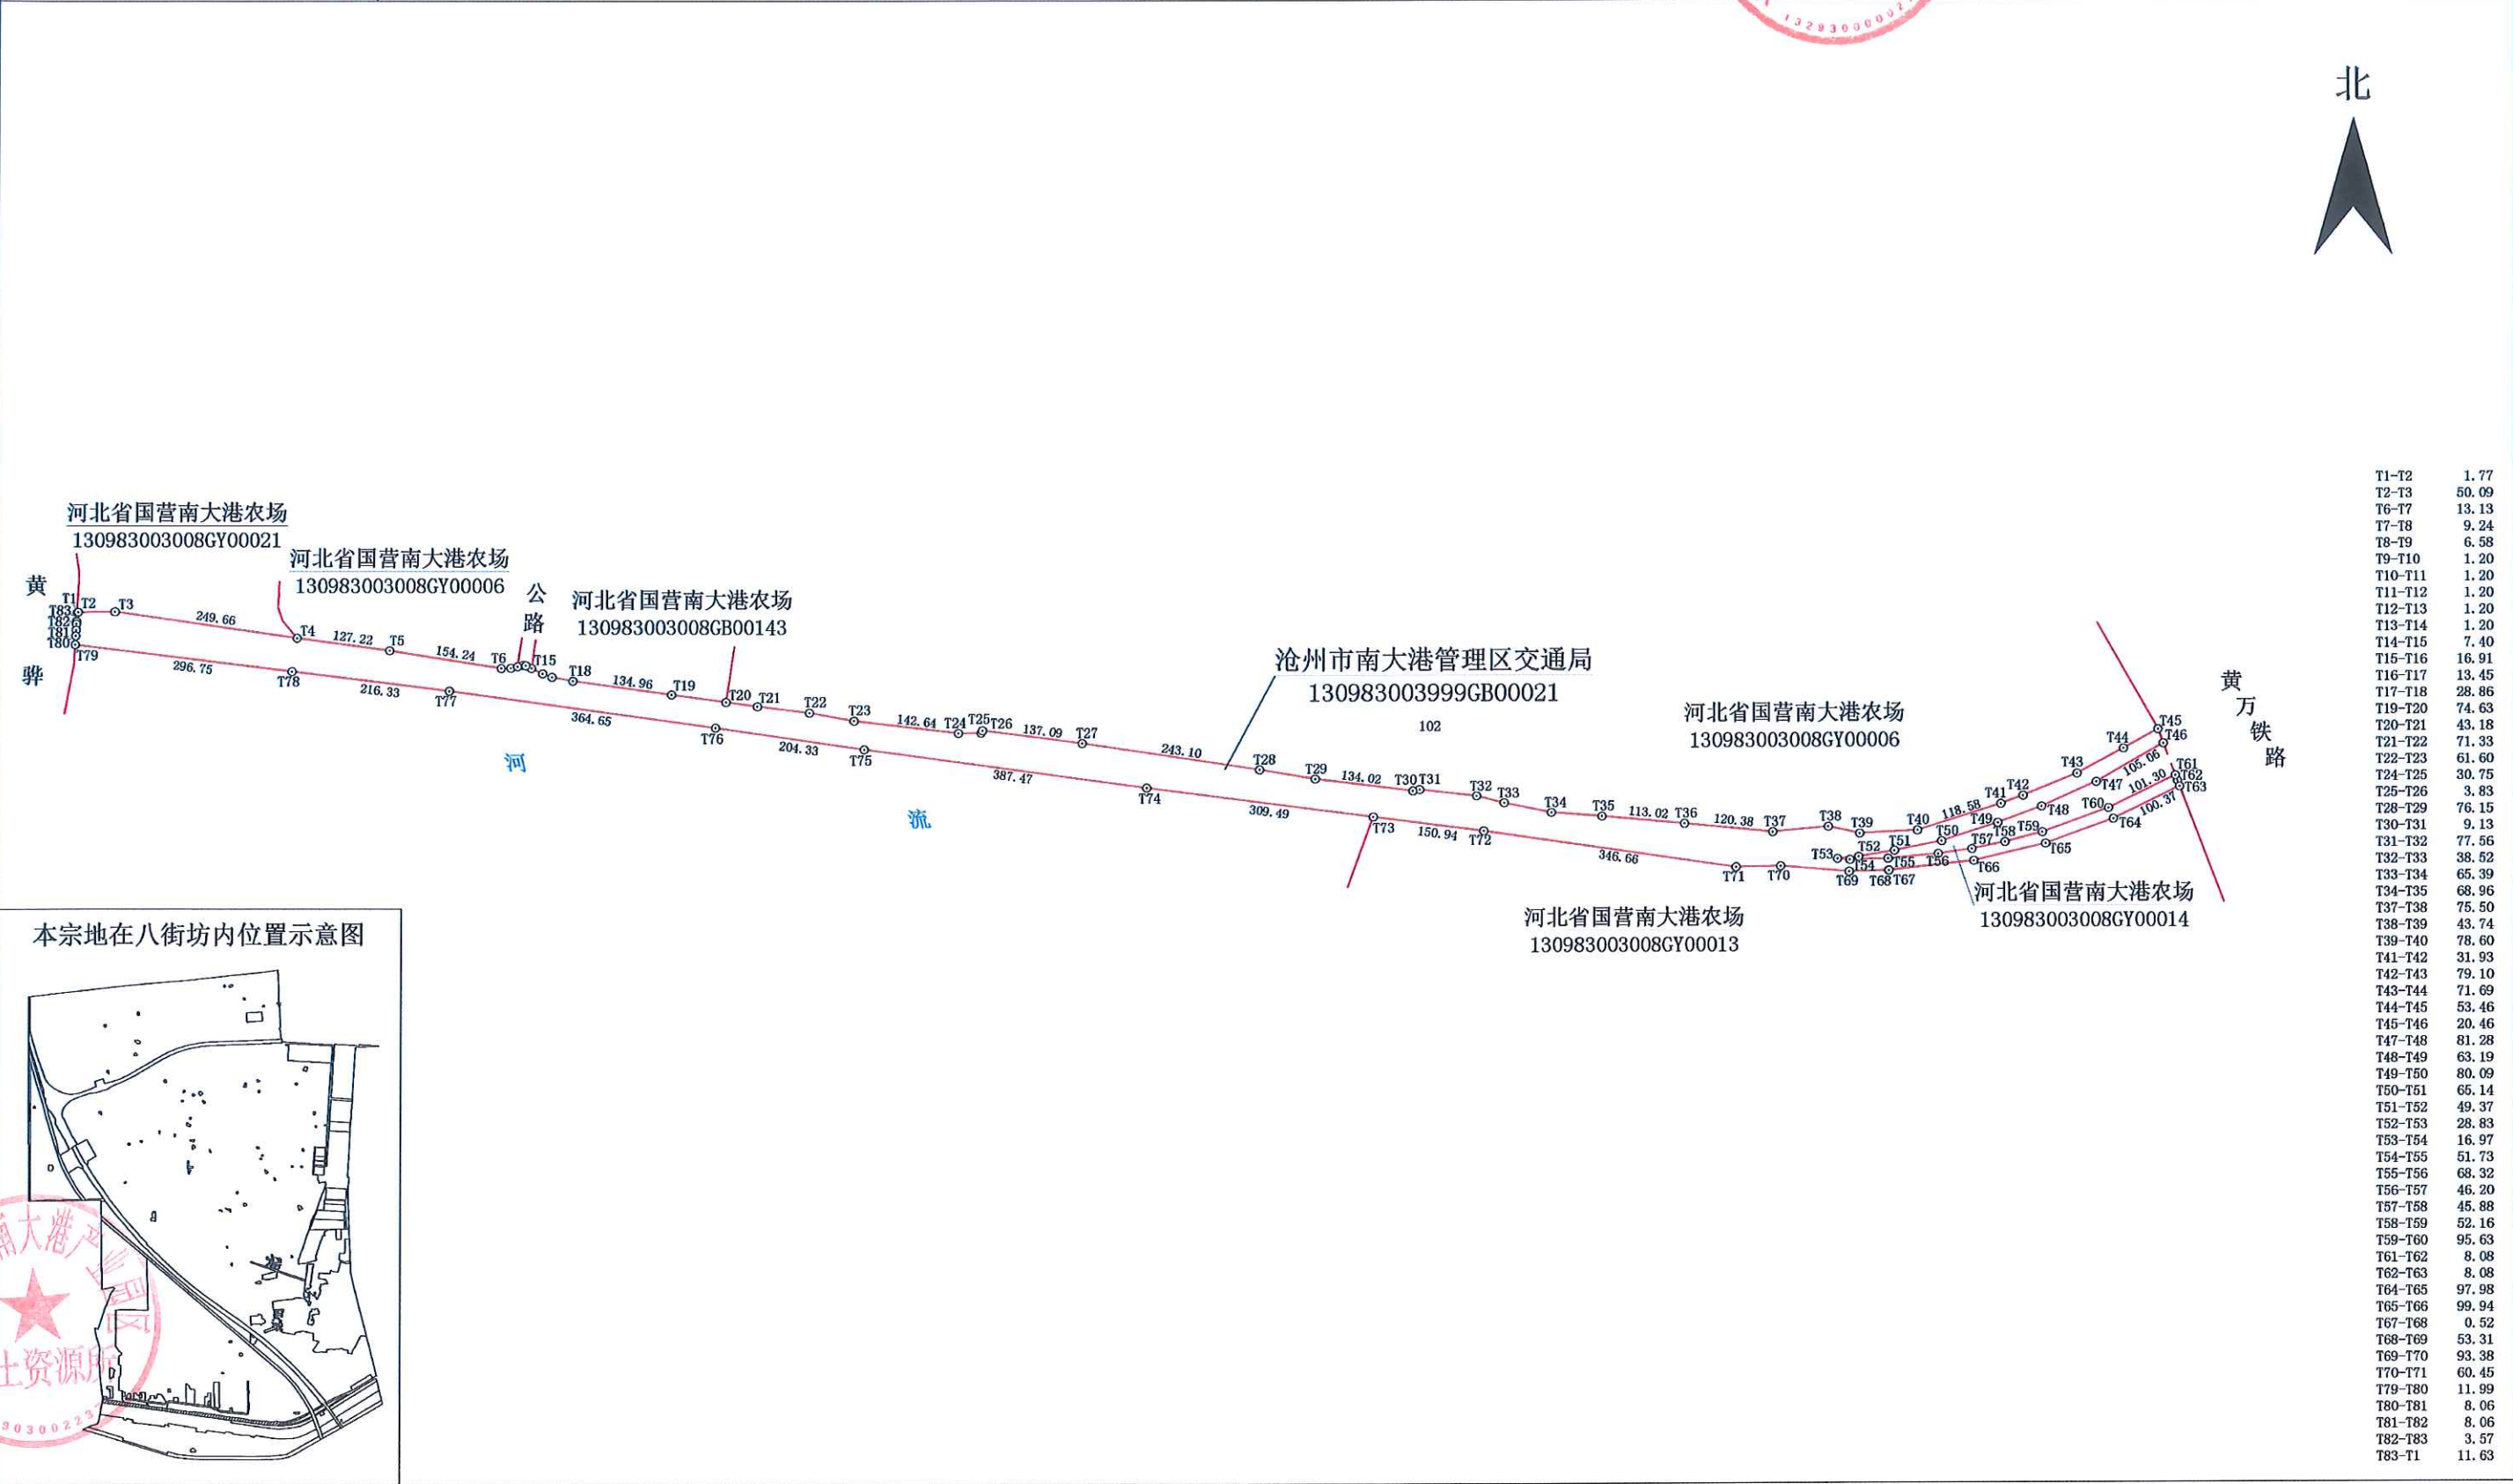

本宗地在八街坊内位置示意图



渤海新区南大港产业园区国土资源所

2018年 5 月图解法测绘界址点
制图日期: 2018年 5 月 7 日
审核日期: 2018年 5 月 8 日

1: 9000

制图者: 杜梦飞
审核者: 于明朝

7.73

北

T2-T3	0.22
T3-T4	25.29
T4-T5	3.56
T5-T6	47.49
T6-T7	0.67
T7-T8	44.18
T9-T10	3.80
T10-T11	6.07
T11-T12	52.00
T13-T14	51.20
T14-T15	0.64
T18-T19	22.80
T21-T22	3.58
T22-T23	3.58
T25-T26	22.92
T27-T28	0.25
T30-T31	51.89
T32-T33	61.92
T34-T35	44.18
T35-T36	48.16
T36-T37	3.13
T37-T38	25.60
T39-T40	1.07
T40-T41	2.49
T41-T1	7.10



审核者：于明朝