


公示图

单位: m · m²

宗地代码:	130983003999GB00025	土地权利人:	沧州市南大港管理区交通局
所在图幅号:	4261. 0-532. 0, 4261. 0-533. 0	宗地面积:	11061.84

T2-T3	2.01
T5-T6	1.41
T6-T7	26.05
T7-T8	2.16
T9-T10	34.13
T11-T12	21.87
T12-T13	18.9
T13-T14	24.23
T15-T16	0.59
T17-T18	7.1
T18-T19	1.45
T21-T22	42.98
T22-T23	22.02
T24-T25	34.21
T26-T27	2.54
T27-T28	24.69
T30-T31	1.67
T33-T34	1.07
T34-T35	4.92
T35-T36	4.92

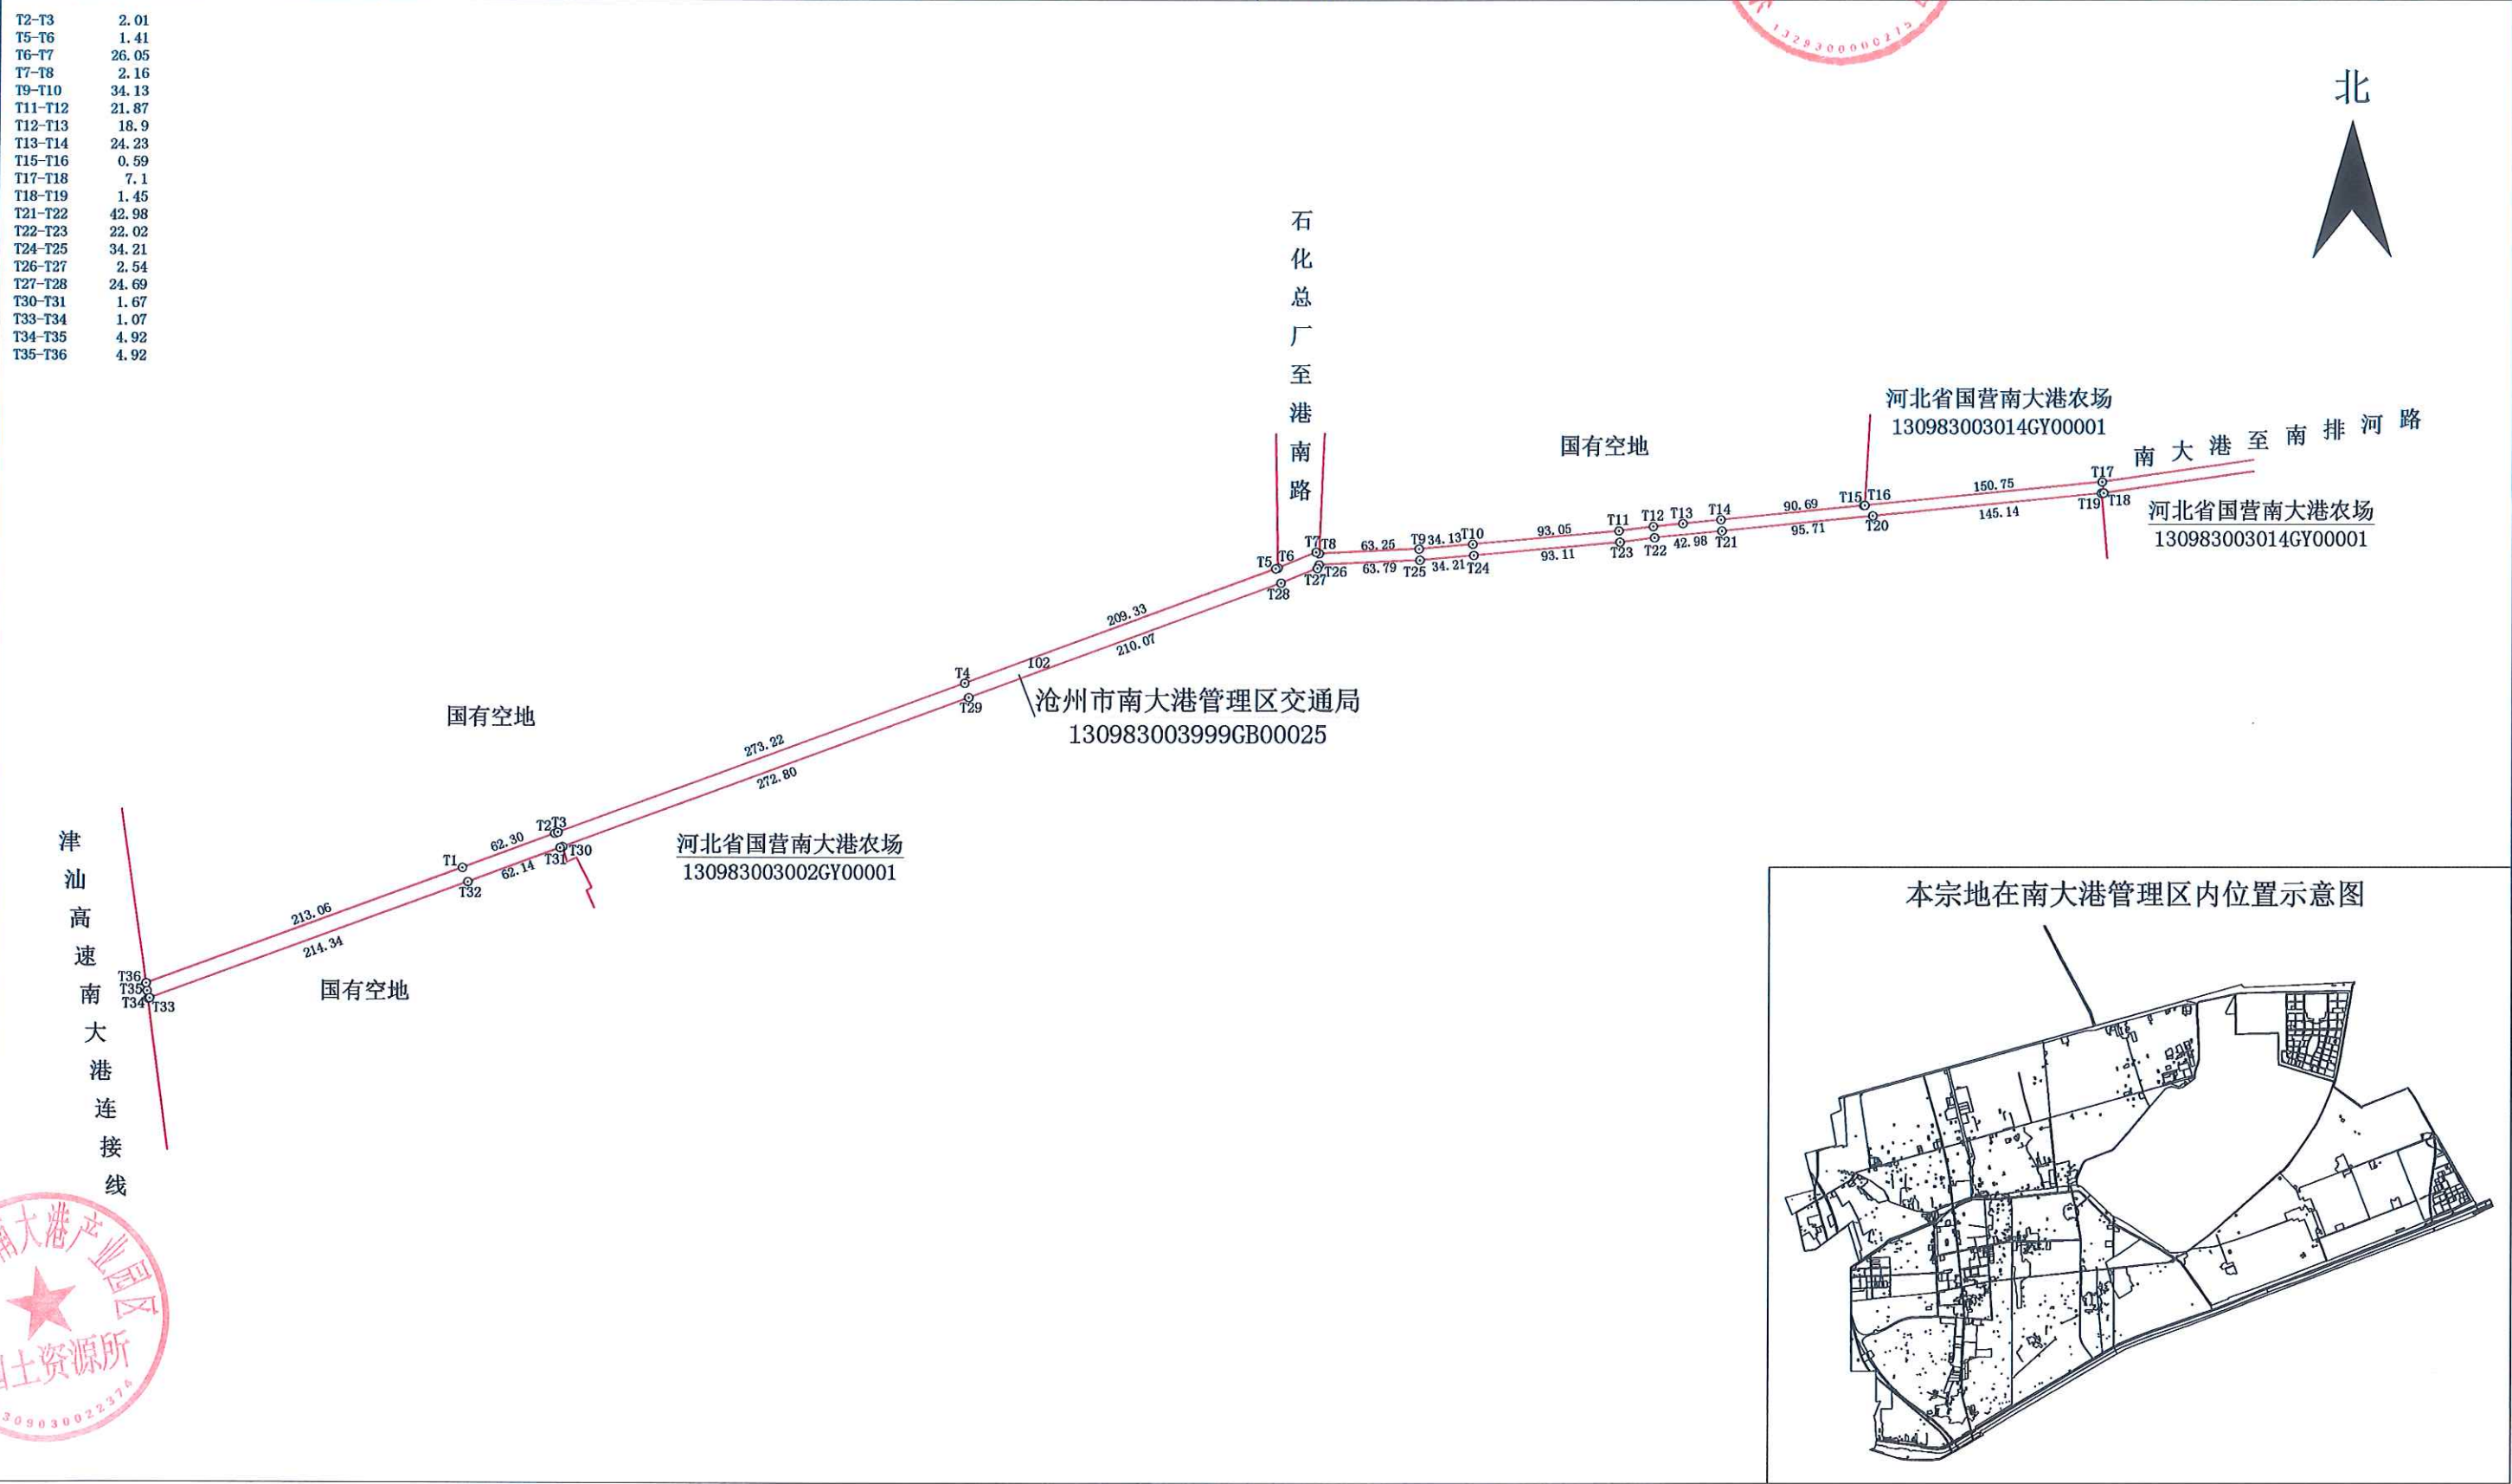

2018 年 5 月图解法测绘界址点

1: 4300

制图者: 杜梦飞

制图日期: 2018 年 5 月 7 日


审核者: 于明朝

审核日期: 2018 年 5 月 8 日

公示图


单位: m • m²

宗地代码:	130983003999GB00026	土地权利人:	沧州市南大港管理区交通局
所在图幅号:	4261.0-549.0, 4261.0-550.0, 4260.0-547.0, 4260.0-548.0, 4260.0-549.0	宗地面积:	66348.62

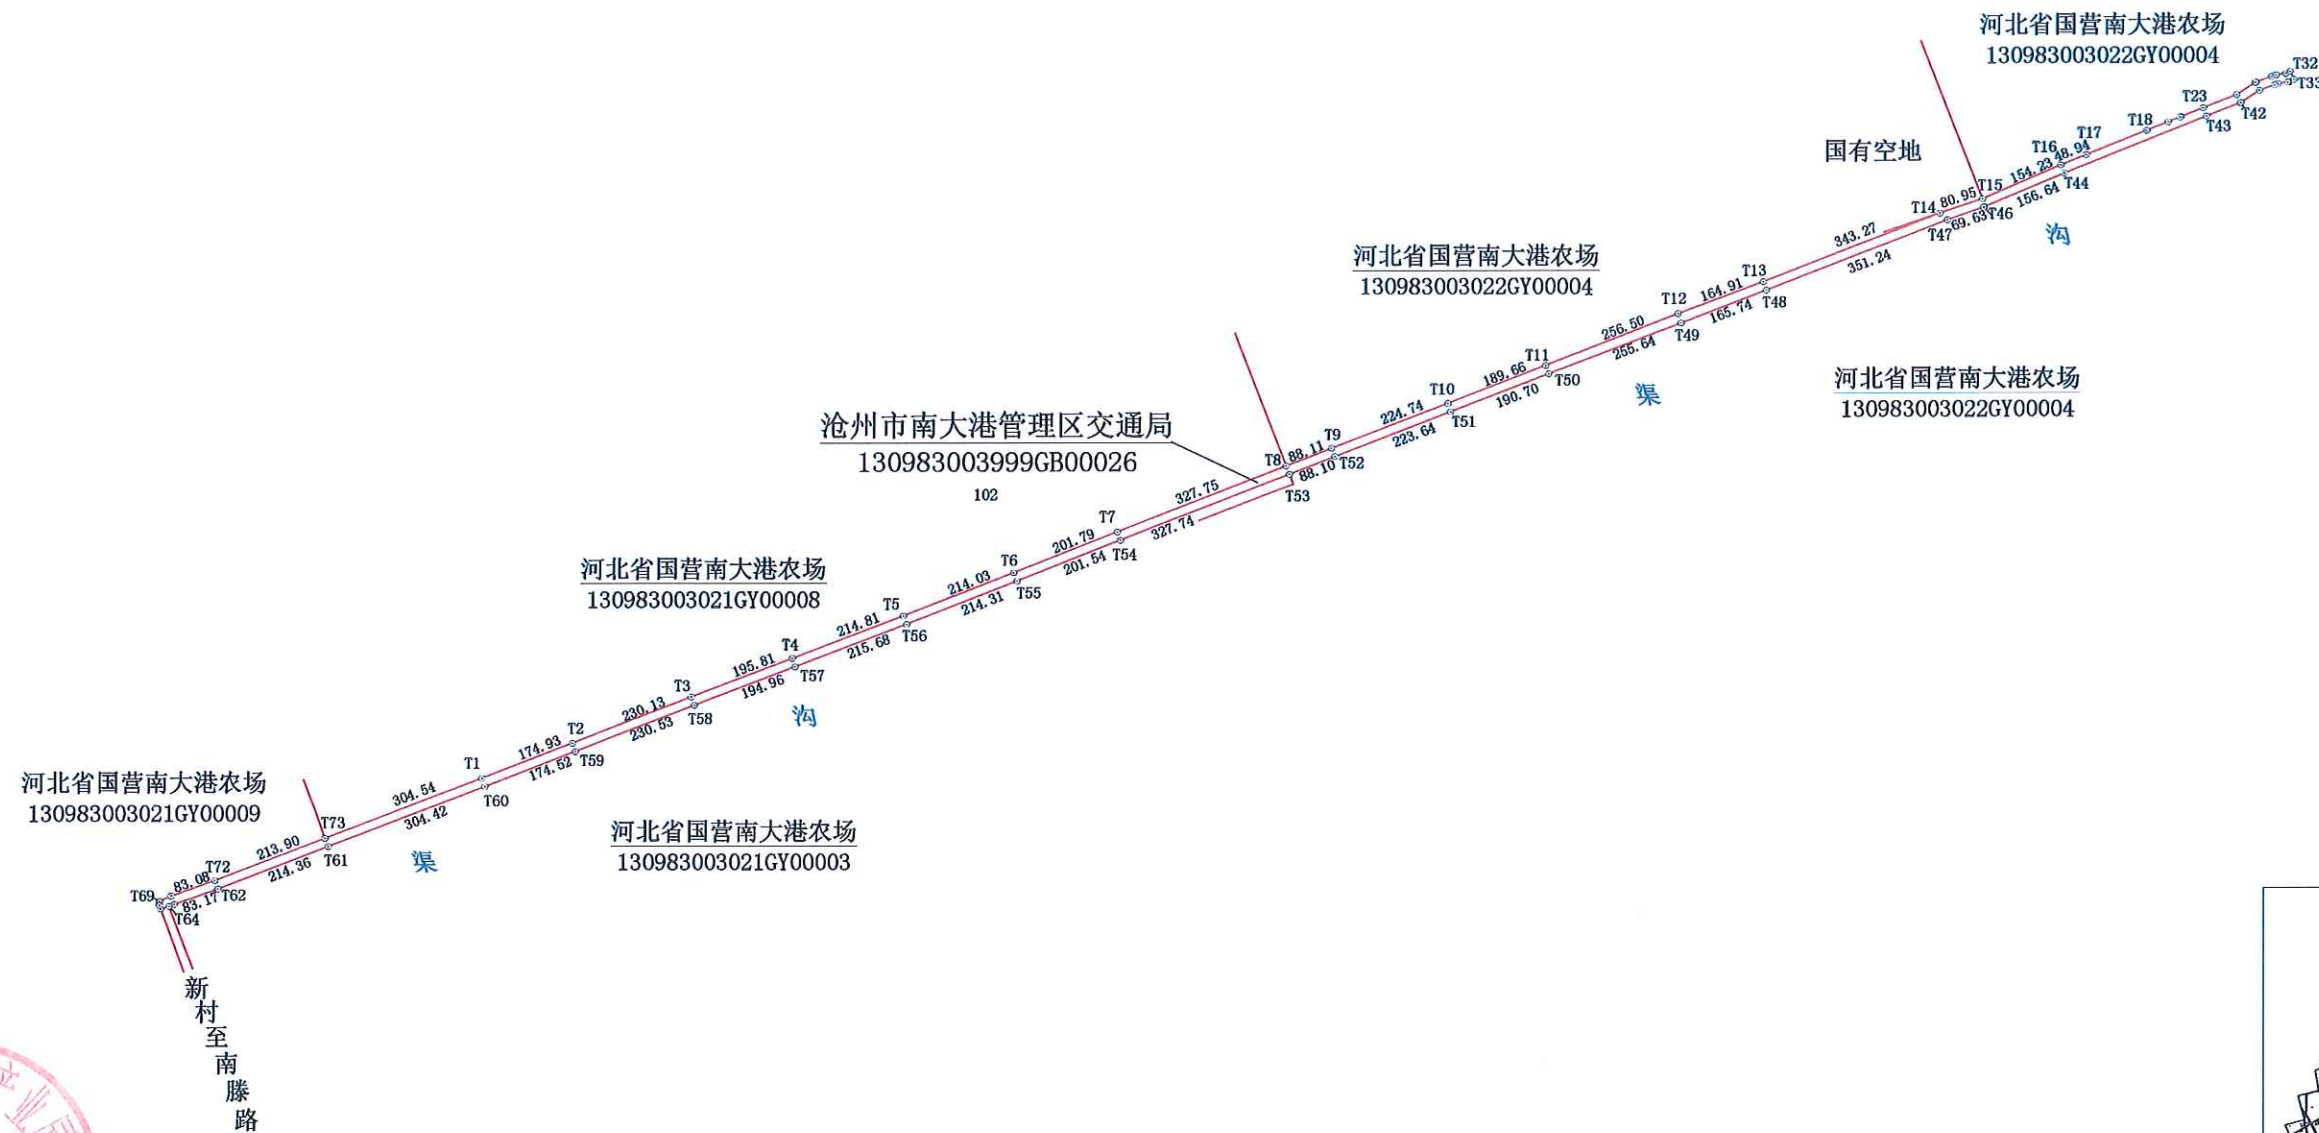

T13-T14	41.65	T30-T31	1.18
T14-T15	22.81	T31-T32	17.82
T15-T16	1.50	T32-T33	6.63
T16-T17	0.98	T33-T34	28.98
T17-T18	42.38	T34-T35	39.6
T18-T19	65.10	T35-T36	0.84
T19-T20	39.71	T36-T37	1.84
T20-T21	0.95	T46-T47	1.28
T21-T22	0.95	T53-T54	10.03
T22-T23	29.98	T54-T55	16.14
T23-T24	7.44	T55-T56	7.09
T24-T25	1.53	T56-T57	2.12
T25-T26	17.40	T57-T58	2.12
T26-T27	8.84	T58-T59	2.12
T27-T28	16.10	T59-T60	2.12
T28-T29	10.02	T60-T61	22.03
T29-T30	1.18		

本宗地在南大港管理区内位置示意图

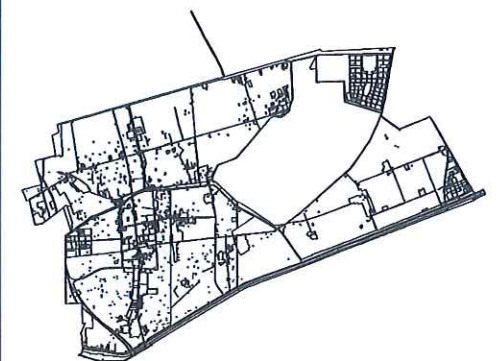

渤海新区南大港产业园区国土资源所



2018 年 5 月图解法测绘界址点
制图日期: 2018 年 5 月 7 日
审核日期: 2018 年 5 月 8 日


1: 13350

制图者: 杜梦飞
审核者: 于明朝

公 示 图

单位: m • m²

宗地代码:	130983003999GB00027	土地权利人:	沧州市南大港管理区交通局
所在图幅号:	4258. 0-528. 0, 4258. 0-529. 0	宗地面积:	19105. 31

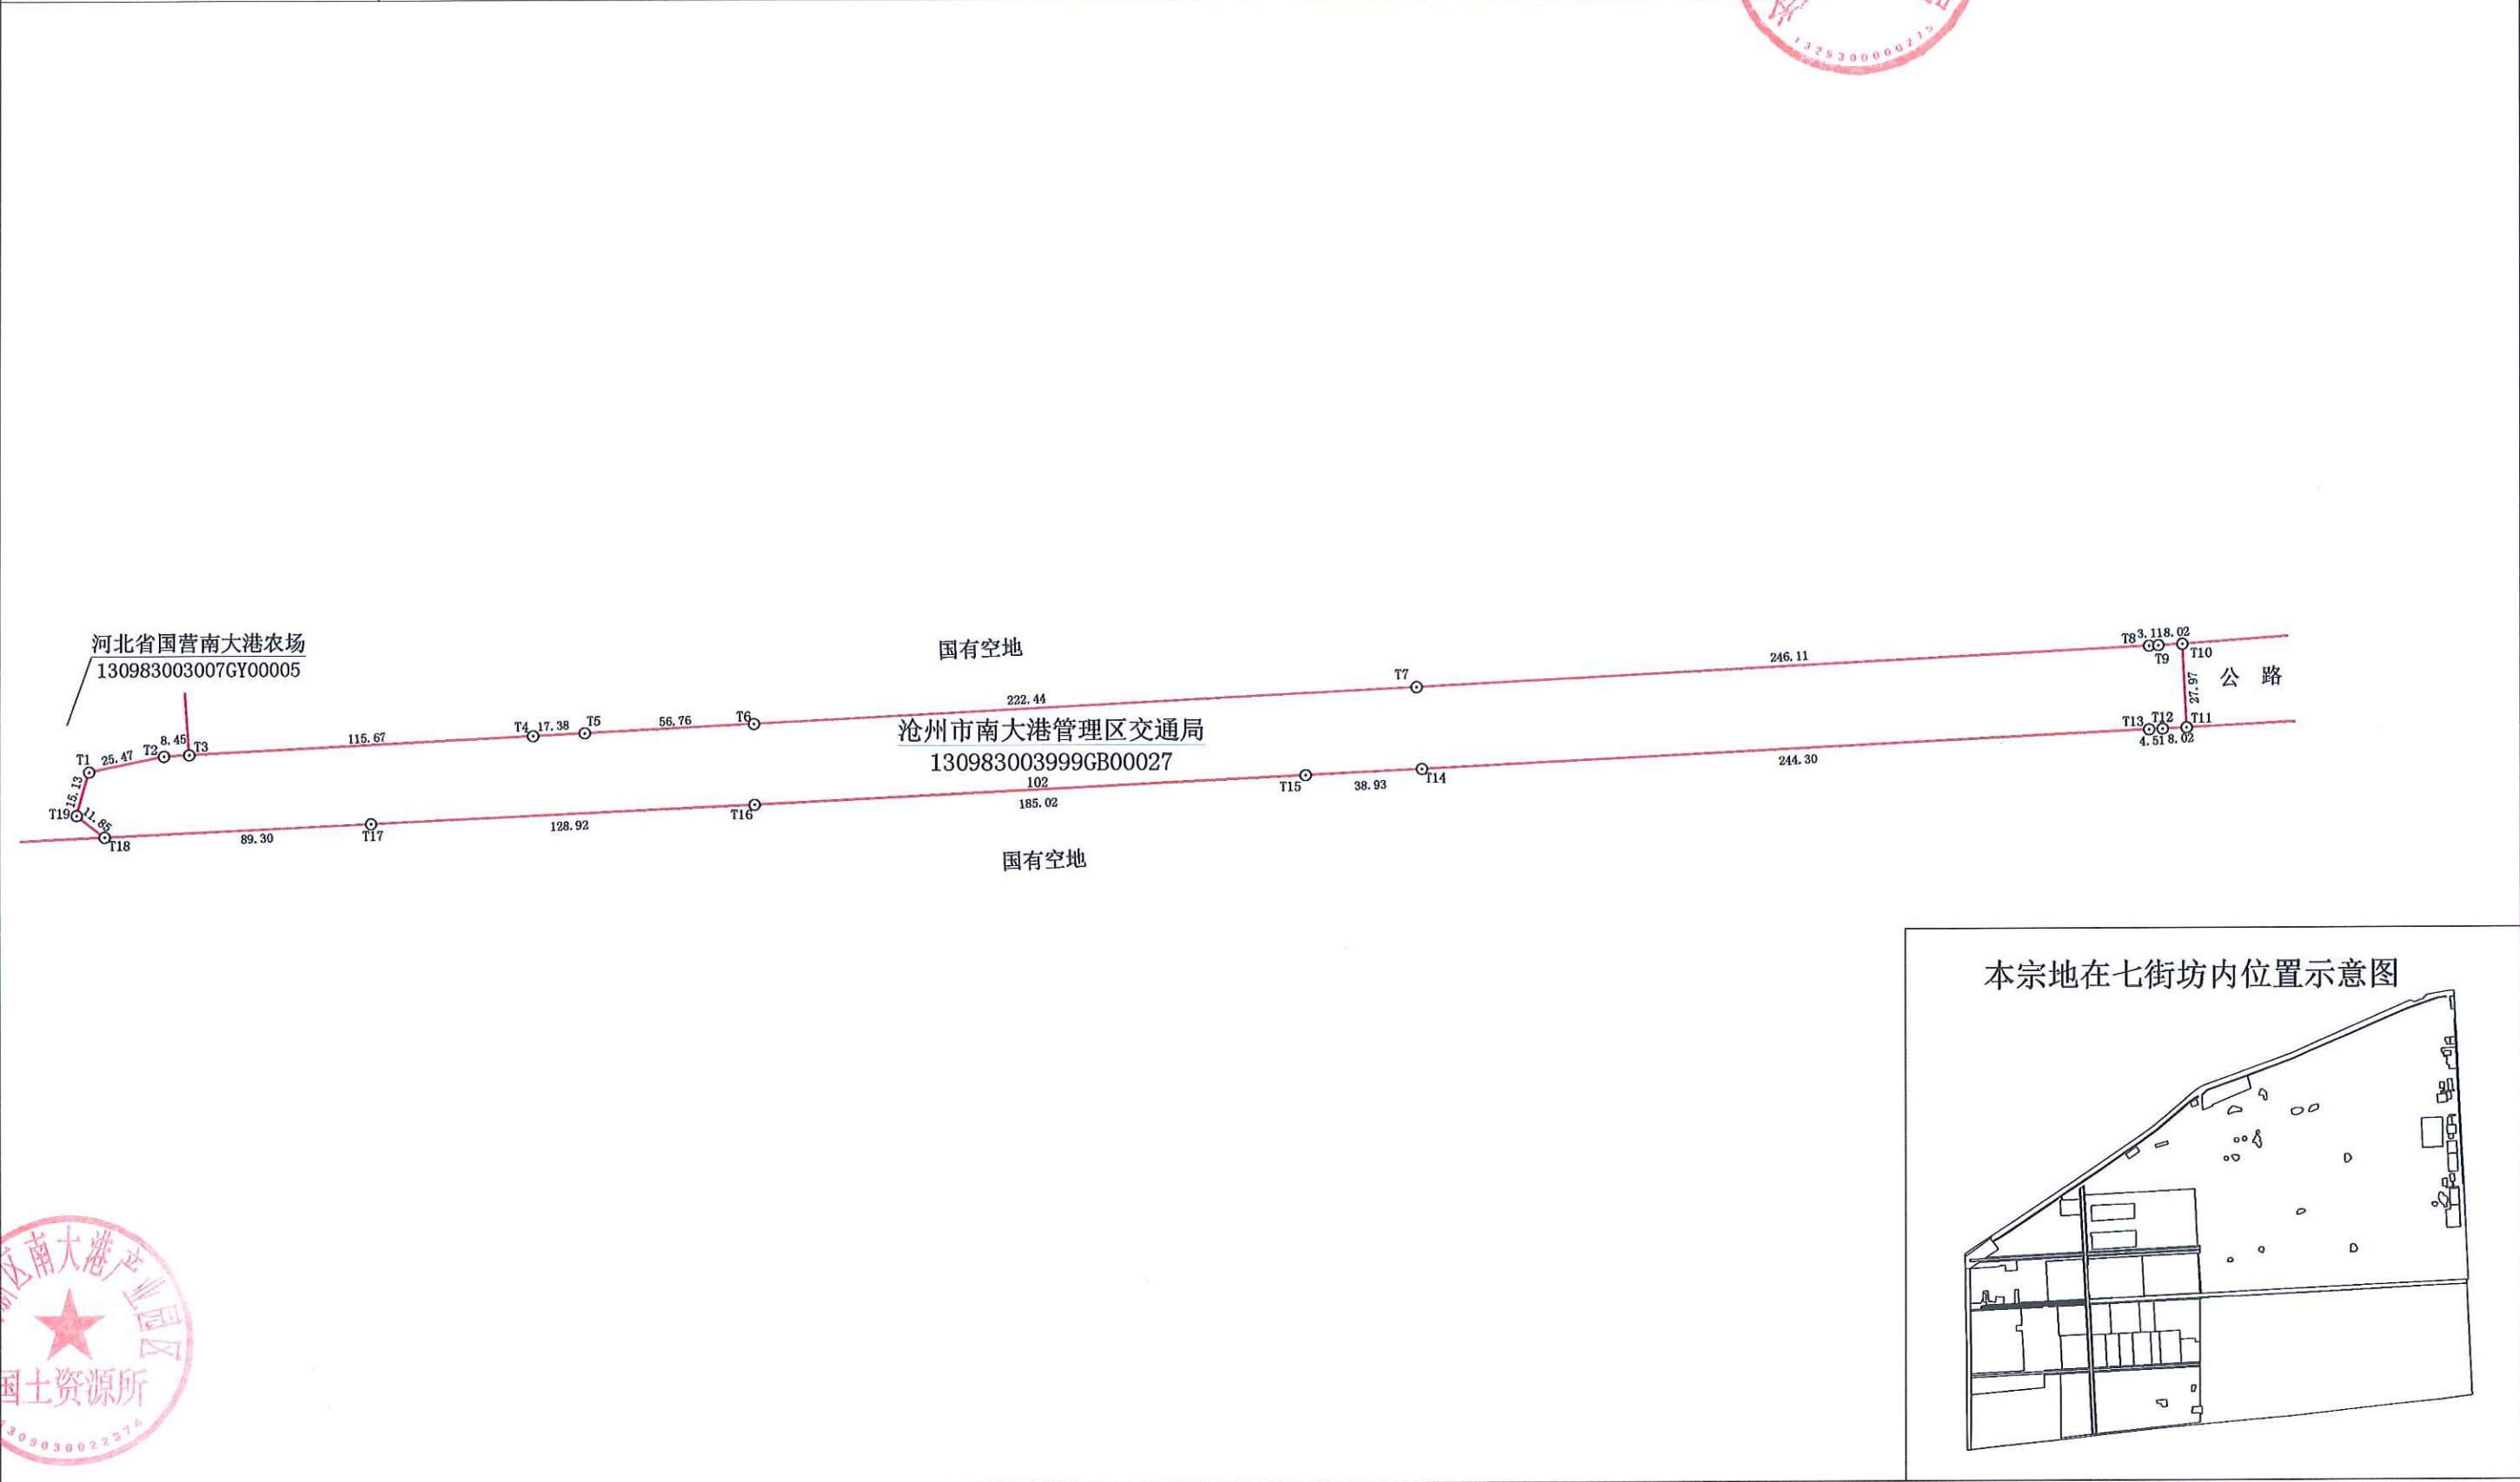

渤海新区南大港产业园区国土资源局

2018 年 5 月图解法测绘界址点
制图日期: 2018 年 5 月 7 日
审核日期: 2018 年 5 月 8 日

1: 2150

制图者: 杜梦飞
审核者: 于明朝