

公示图

单位: m · m²


宗地代码:	130983003999GB00049	土地权利人:	沧州市南大港管理区交通局
所在图幅号:	4256.0-533.0	宗地面积:	4166.78



河北省国营南大港农场
130983003005GY00006

沧州市南大港管理区交通局
130983003999GB00049

津汕高速南大港连接线

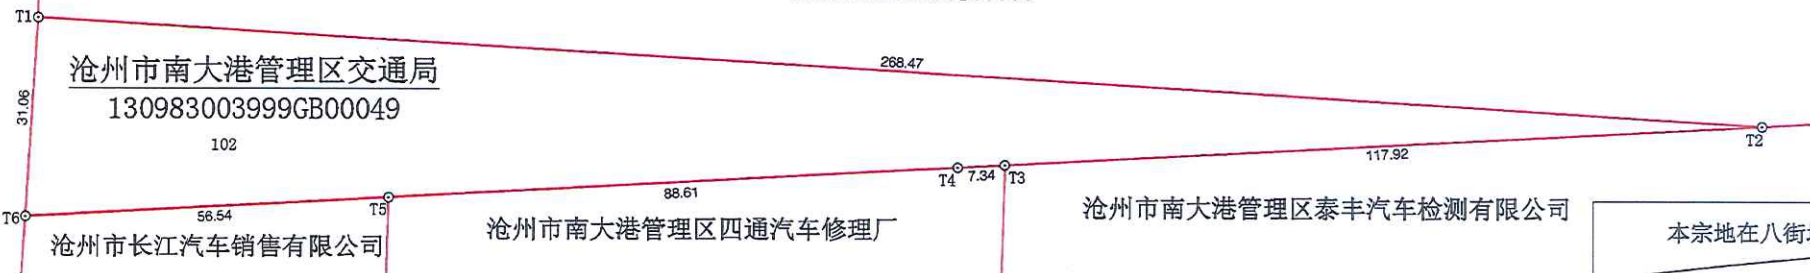

沧州市南大港管理区四通汽车修理厂

沧州市南大港管理区泰丰汽车检测有限公司

本宗地在八街坊内位置示意图



渤海新区南大港产业园区国土资源所



2018 年 5 月图解法测绘界址点

制图日期: 2018 年 5 月 7 日

审核日期: 2018 年 5 月 8 日

1: 1200


制图者: 杜梦飞

审核者: 于明朝


公示图

单位: m · m²

宗地代码:	130983003999GB00053	土地权利人:	沧州市南大港管理区交通局
所在图幅号:	4255.0-538.0	宗地面积:	899.09

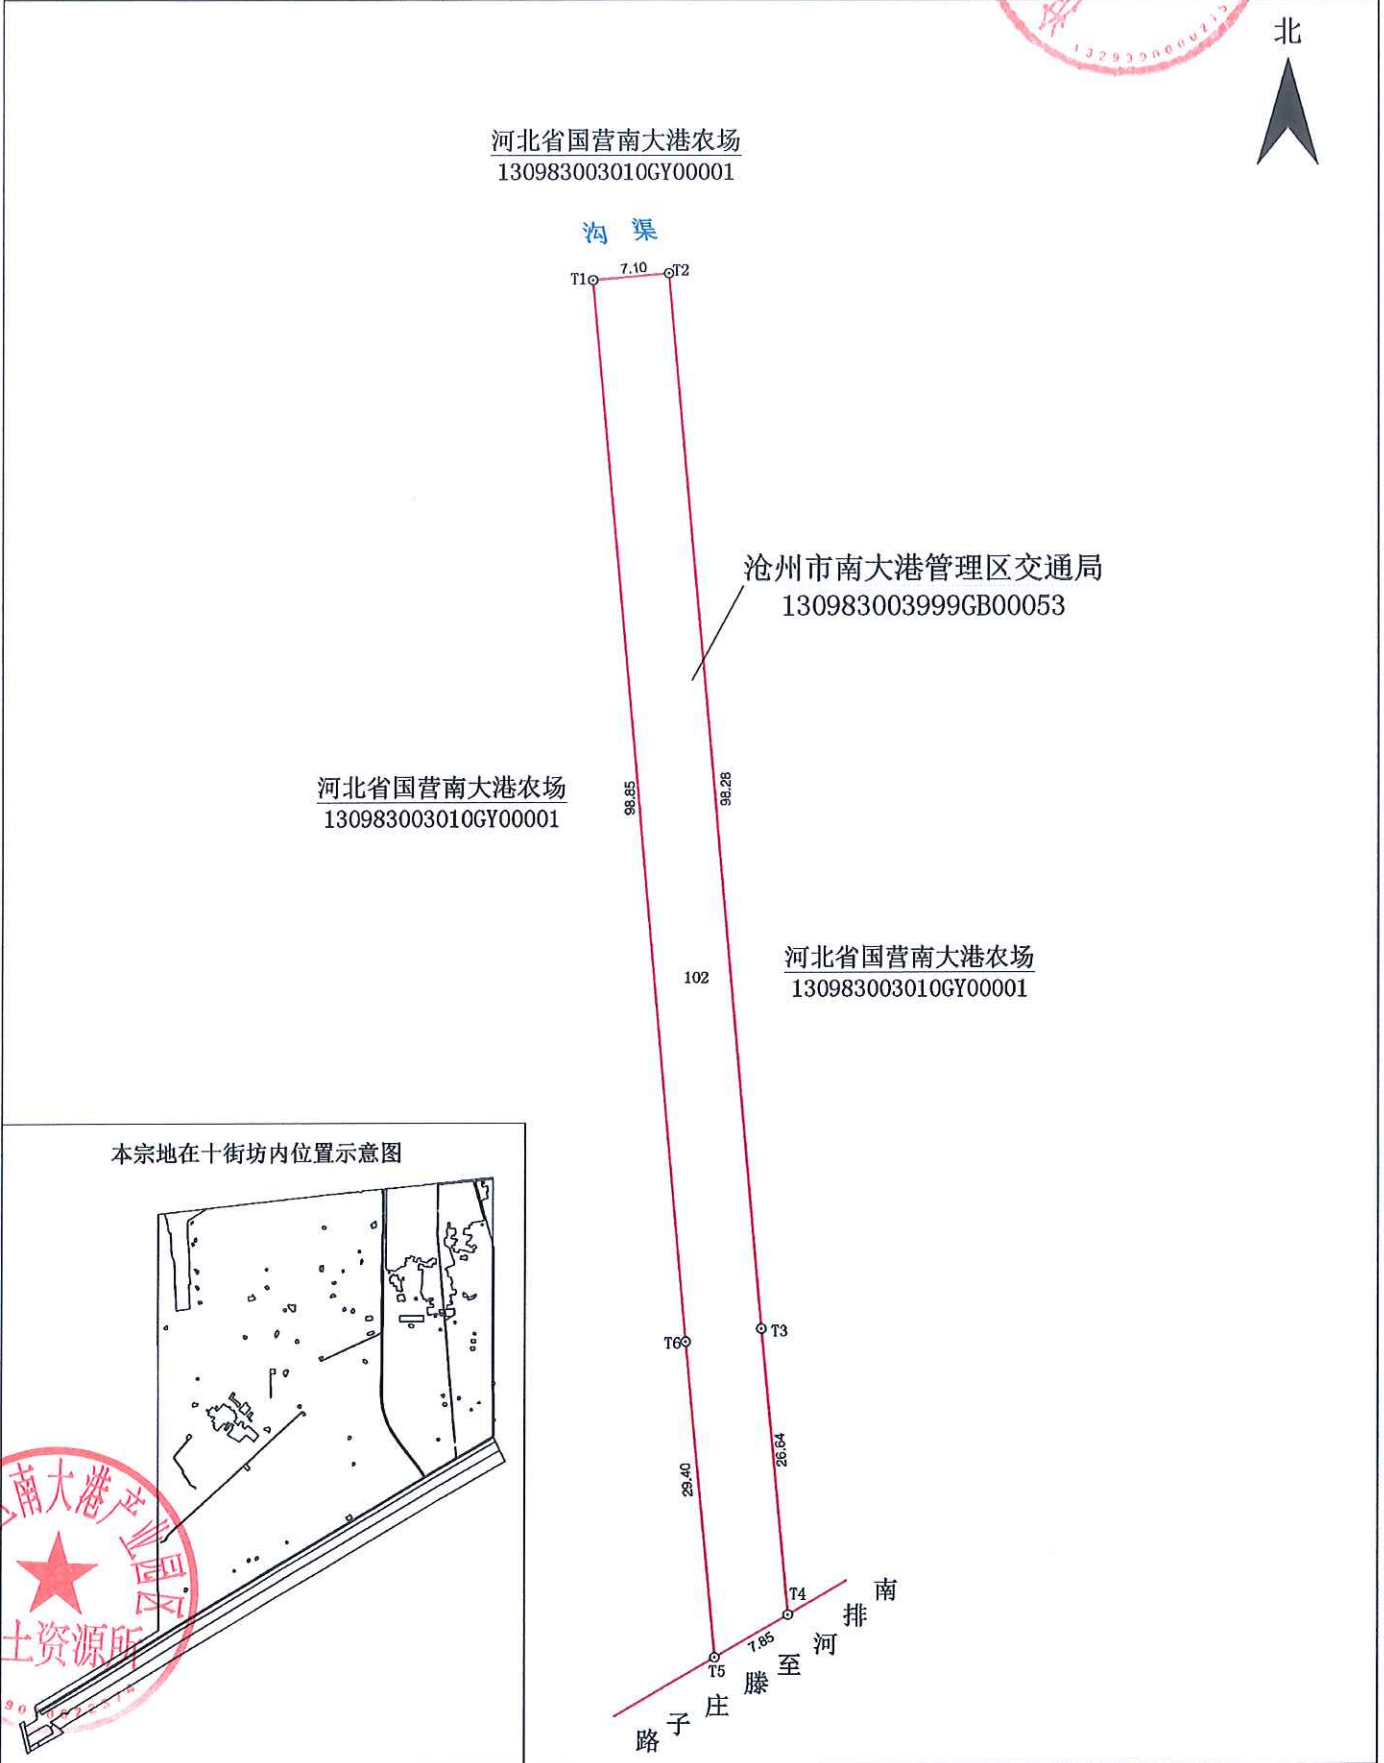

本宗地在十街坊内位置示意图

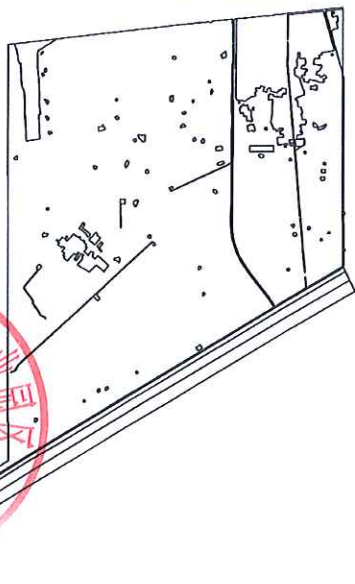

渤海新区南大港产业园区国土资源所

2018年5月图解法测绘界址点

1: 700

制图者: 杜梦飞

制图日期: 2018年5月7日


审核者: 于明朝

审核日期: 2018年5月8日

公 示 图

单位: m · m²

宗地代码:	130983003999GB00028	土地权利人:	沧州市南大港管理区交通局
所在图幅号:	4258. 0-529. 0, 4258. 0-530. 0, 4258. 0-531. 0	宗地面积:	72660. 30

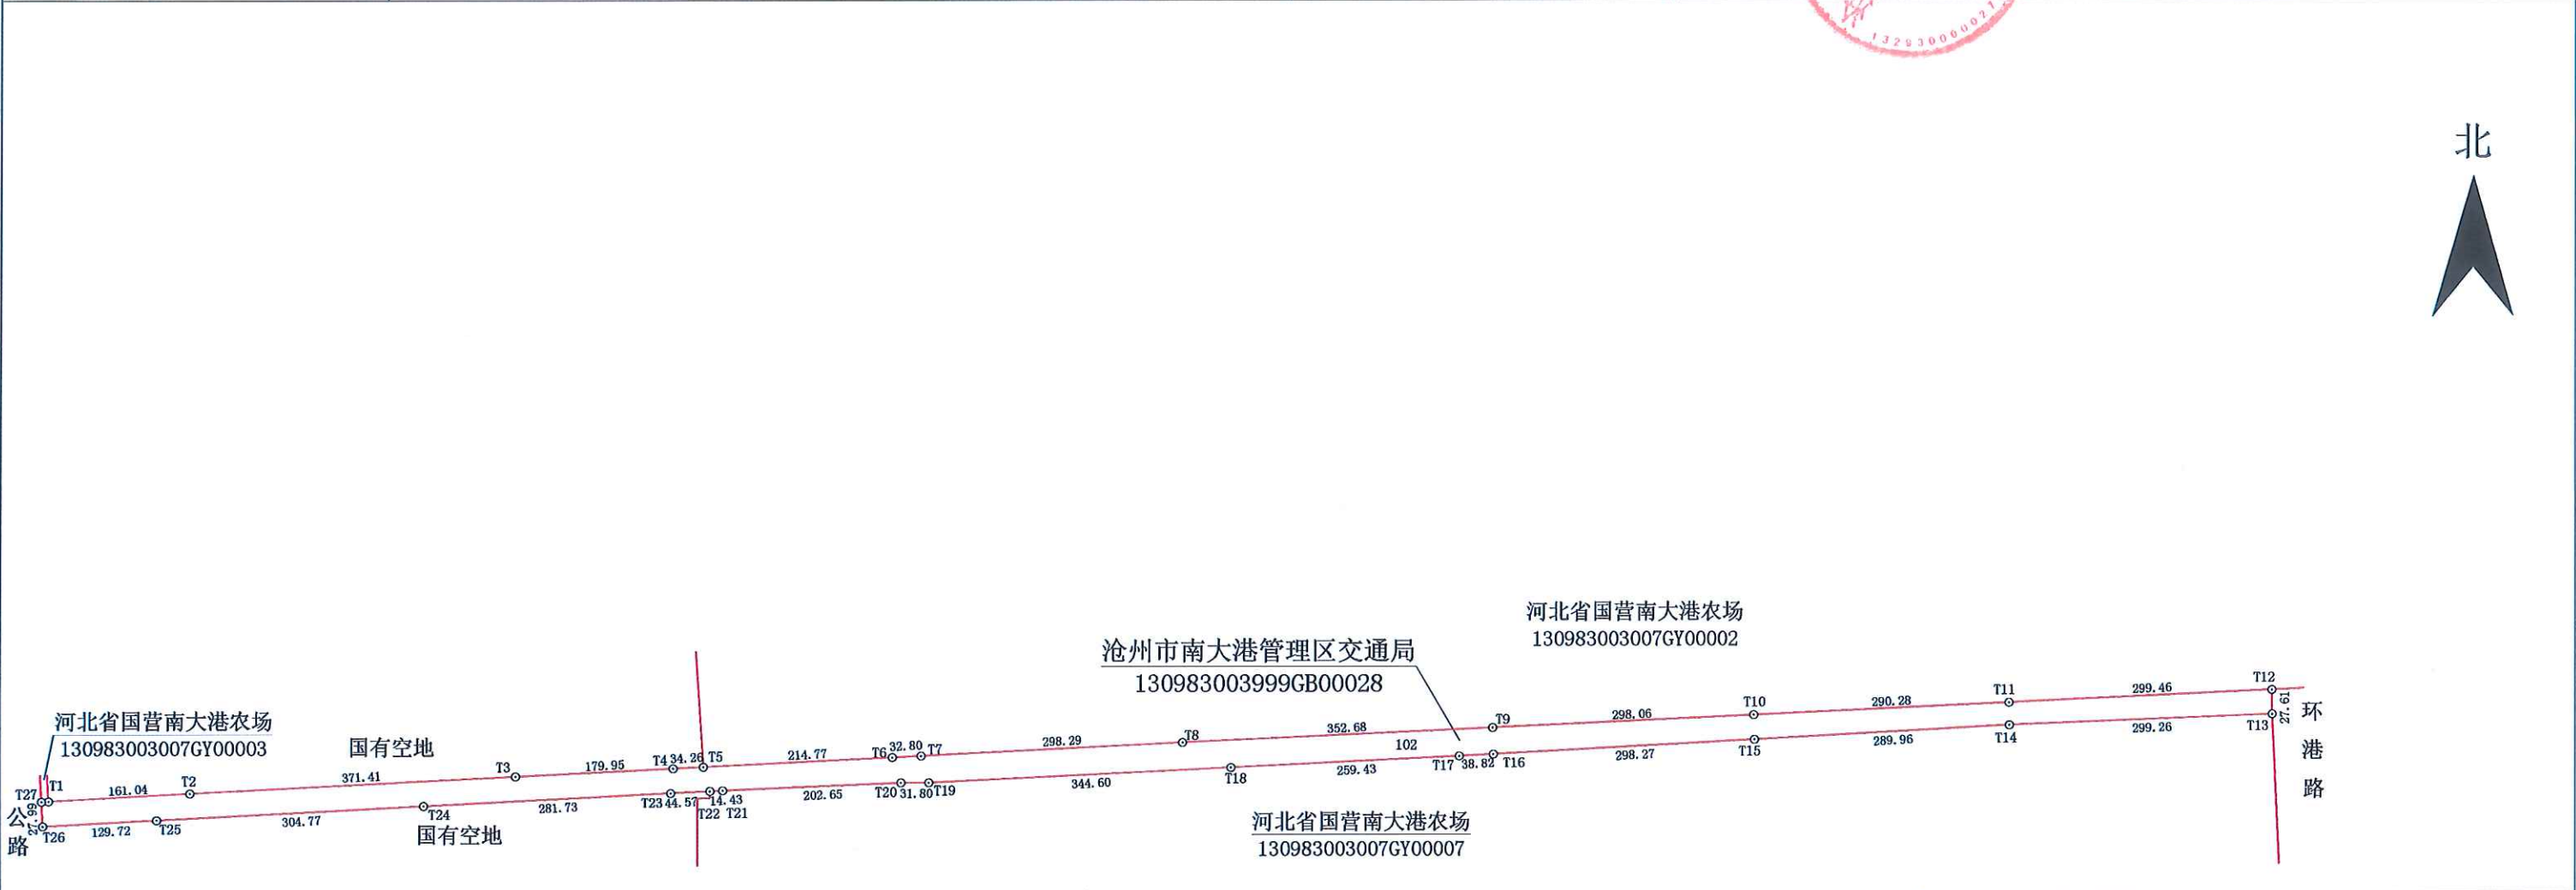

渤海新区南大港产业园区国土资源局



2018 年 5 月图解法测绘界址点
制图日期: 2018 年 5 月 7 日
审核日期: 2018 年 5 月 8 日

1: 7450

制图者: 杜梦飞
审核者: 于明朝

海大港管理区交通局

北

北

津汕高速南大港连接线

国有空地

沧州市南大港管理区交通局
130983003999GB00030

河北省国营南大港农场
130983003013GY00005


河北省国营南大港农场
130983003001GY00002

国有空地

T3-T4	4.38
T13-T14	1.26
T14-T15	4.96
T15-T16	4.96
T26-T27	4.38

本宗地在第一街坊内位置示意图

本宗地在第一街坊内位置示意图

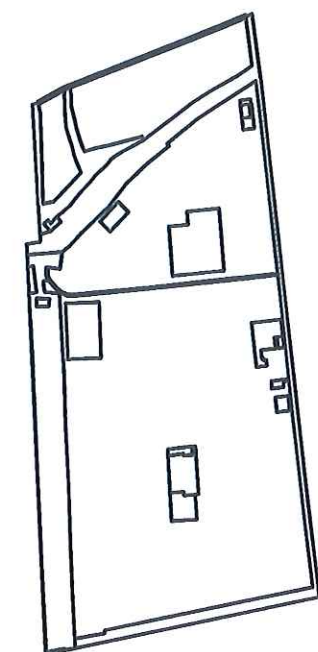

大港产业园区国土资源所

制图者：杜梦飞
审核者：于明朝

公示图

单位: m • m²

宗地代码:	130983003999GB00032	土地权利人:	沧州市南大港管理区交通局
所在图幅号:	4261.0-552.0, 4261.0-553.0, 4260.0-551.0, 4260.0-552.0	宗地面积:	44678.66

