


公示图

单位: m • m²

宗地代码:	130983003999GB00038	土地权利人:	沧州市南大港管理区交通局
所在图幅号:	4258.0-538.0, 4257.0-538.0, 4256.0-538.0 4255.0-538.0	宗地面积:	36852.03

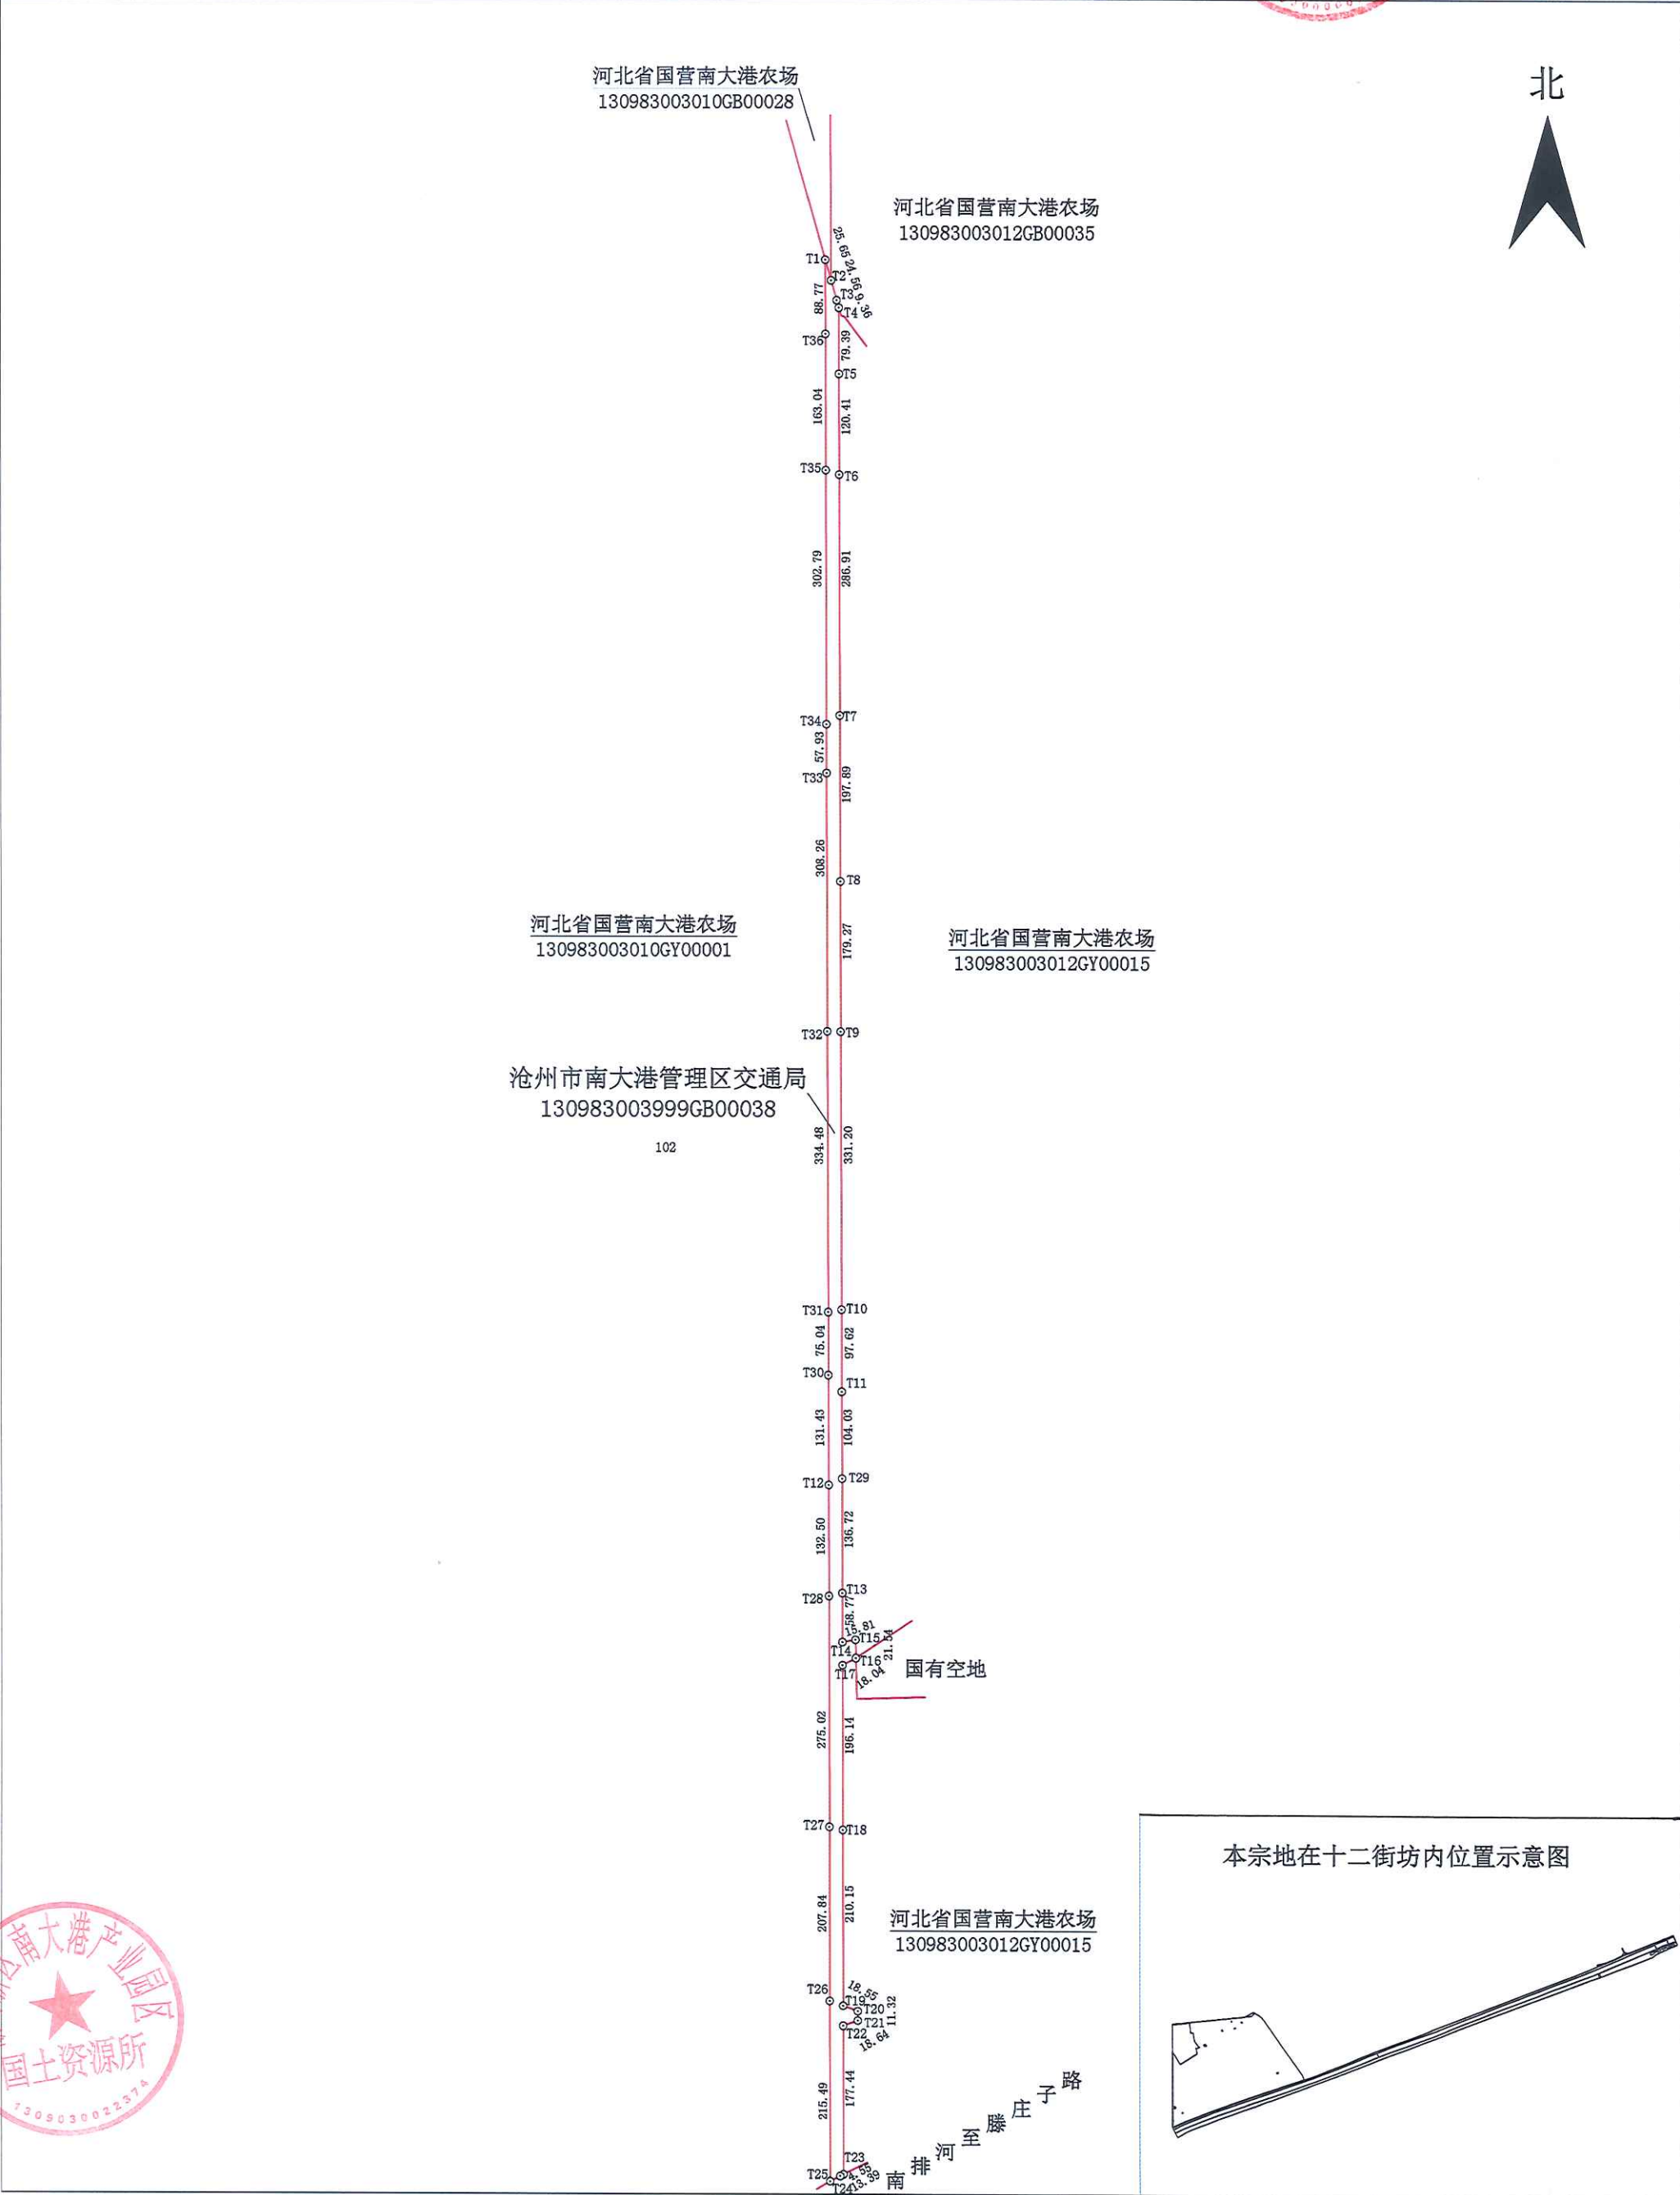

本宗地在十二街坊内位置示意图



公 示 图

单位: m · m²

宗地代码:	130983003999GB00040	土地权利人:	沧州市南大港管理区交通局
所在图幅号:	4260.0-531.0, 4259.0-531.0	宗地面积:	9246.23

- T1-T2 8.10
T2-T3 0.82
T3-T4 5.23
T4-T5 1.95
T5-T6 3.72
T6-T7 14.75
T7-T8 20.41
T8-T9 5.93
T9-T10 4.07
T10-T11 11.51
T11-T12 21.71
T12-T13 30.07
T13-T14 18.46
T14-T15 28.15
T15-T16 23.23
T16-T17 19.94
T17-T18 35.62
T18-T19 21.88
T19-T20 22.01
T20-T21 28.64
T21-T22 14.28
T22-T23 0.70
T23-T24 1.05
T24-T25 1.05
T25-T26 1.05
T26-T27 1.05
T27-T28 1.05
T28-T29 1.05
T29-T30 1.05
T30-T31 1.05
T31-T32 1.05
T32-T33 1.05
T33-T34 1.05
T34-T35 1.05
T35-T36 1.05
T36-T37 1.05
T37-T38 1.05
T38-T39 1.05
T39-T40 1.05
T40-T41 1.05
T41-T42 1.05
T42-T43 0.53
T43-T44 26.79
T44-T45 5.80
T45-T46 3.46
T46-T47 14.17
T47-T48 28.64
T48-T49 22.01
T49-T50 21.88
T50-T51 35.60
T51-T52 7.70
T52-T53 12.26
T53-T54 22.96
T54-T55 0.88
T55-T56 0.78
T56-T57 2.47
T57-T58 1.64
T58-T59 7.36
T59-T60 5.63
T60-T61 3.75
T61-T62 5.96
T62-T63 6.49
T63-T64 2.52
T64-T65 9.27
T65-T66 30.25
T66-T67 21.57
T67-T68 11.47
T68-T69 4.31
T69-T70 5.05
T70-T71 0.63
T71-T72 20.41
T72-T73 1.55
T73-T74 13.20
T74-T75 3.72
T75-T76 7.18
T76-T77 0.82
T77-T78 0.82
T78-T79 0.82
T79-T80 0.82
T80-T81 0.82
T81-T82 0.82
T82-T1 0.82

北



河北省国营南大港农场
130983003007GY00002

国有空地

河北省国营南大港农场
130983003007GY00002

国有空地

沧州市南大港管理区交通局
130983003999GB00040

102

河北省国营南大港农场
130983003007GY00002

渠

河北省国营南大港农场
130983003004GY00002

国有空地

本宗地在南大港管理区内位置示意图



渤海新区南大港产业园区国土资源所

2018年5月图解法测绘界址点
制图日期: 2018年5月7日
审核日期: 2018年5月8日

1: 3750


制图者: 杜梦飞
审核者: 于明朝

公示图


单位: m · m²

宗地代码:	130983003999GB00041	土地权利人:	沧州市南大港管理区交通局
所在图幅号:	4259.0-541.0, 4259.0-542.0	宗地面积:	17302.39

T3-T4 13.85
T4-T5 21.20
T5-T6 17.20
T6-T7 17.64
T7-T8 8.98
T8-T9 4.36
T12-T13 20.57
T13-T14 6.72
T14-T15 20.88
T15-T16 2.16
T16-T17 12.99
T17-T18 0.87
T18-T19 0.87
T19-T20 10.10
T20-T21 1.22
T21-T22 20.37
T36-T37 30.87
T37-T38 12.39
T38-T39 20.82
T39-T40 27.28
T49-T50 19.26
T50-T51 4.48
T51-T52 8.62
T52-T53 19.28

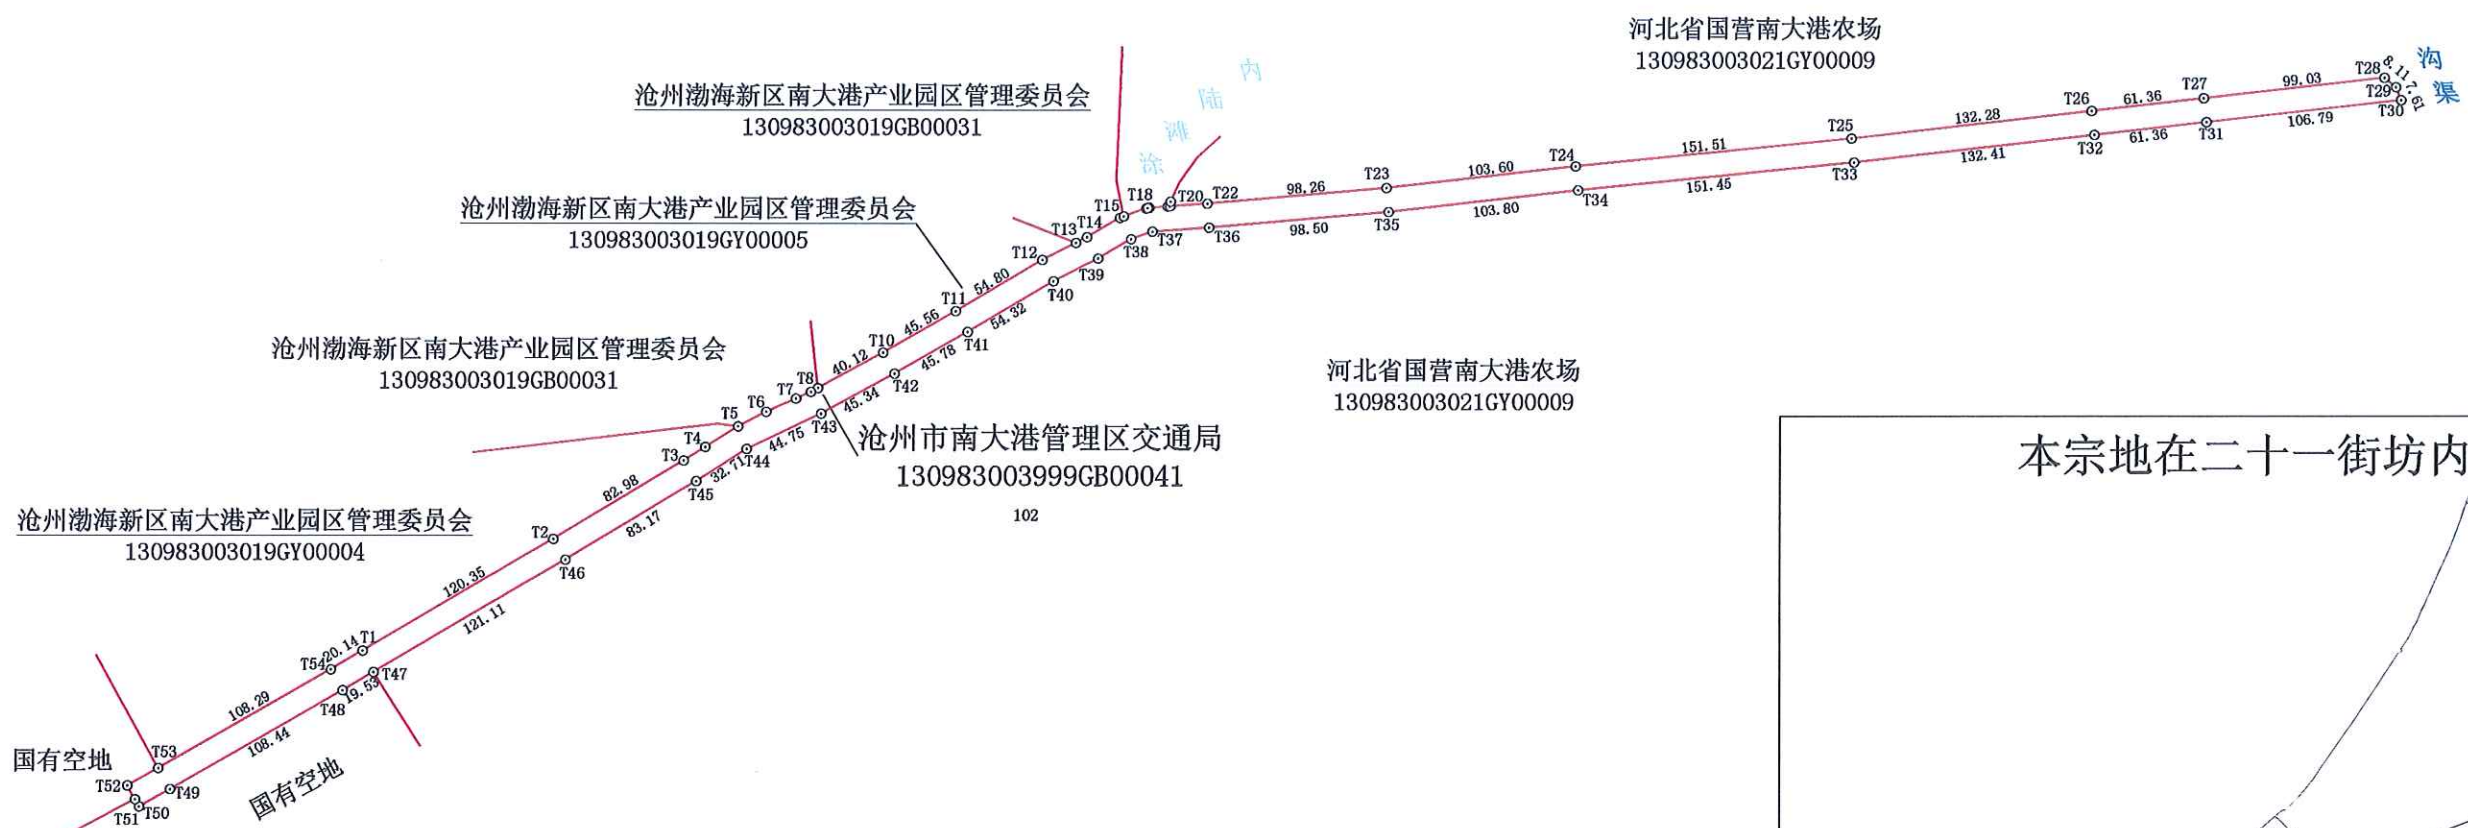

本宗地在二十一街坊内位置示意图

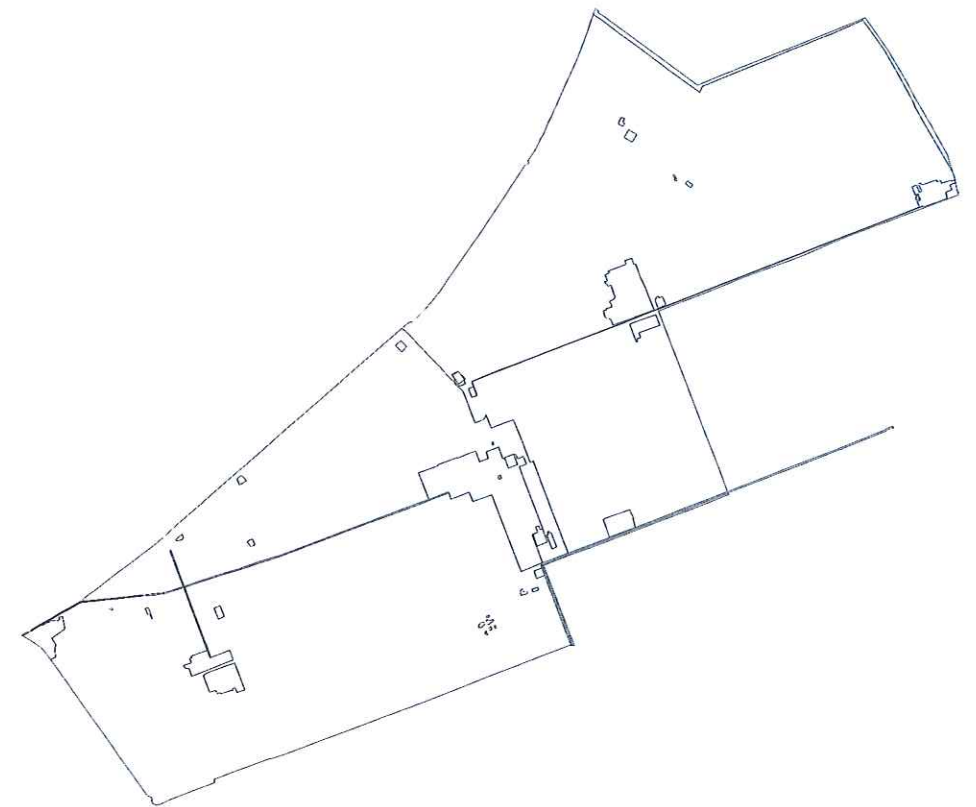

渤海新区南大港产业园区国土资源所

2018年5月图解法测绘界址点
制图日期: 2018年5月7日
审核日期: 2018年5月8日

1: 4150

制图者: 杜梦飞
审核者: 于明朝

公 示 图

单位: m • m²

宗地代码:	130983003999GB00042	土地权利人:	沧州市南大港管理区交通局
所在图幅号:	4258.0-538.0, 4257.0-538.0, 4256.0-538.0	宗地面积:	14700.75

北



T1-T2	7.10
T6-T7	26.95
T7-T8	16.40
T8-T9	5.33
T13-T14	16.59
T14-T15	15.04
T16-T17	33.63
T17-T18	27.42
T18-T19	25.15
T19-T20	47.52
T27-T28	7.65
T28-T29	3.86
T29-T30	3.86
T30-T31	1.53
T31-T32	9.18
T40-T41	49.51
T41-T42	33.65
T43-T44	14.89
T44-T45	16.59
T49-T50	5.39
T50-T51	16.40
T51-T52	26.90
T54-T55	0.44

国有空地

T1-T2
117.29
117.48
T56-T57
146.30
146.14
T54-T55
225.55
225.13

国有空地

T53-T54

国有空地

沧州市南大港管理区交通局
130983003999GB00042

102

T52-T53
T51-T52
T50-T51
T49-T50

80.39
80.27

T48-T49

79.97
79.99

T47-T48

79.99
79.99

T46-T47

79.98
80.00

国有空地

T45-T46
T44-T45
T43-T44

64.31
64.11

T42-T43

50.63
50.46

T39-T40

79.44
79.46

T38-T39

104.54
104.61

河北省国营南大港农场
130983003010GY00001

T37-T38

104.63
104.57

T36-T37

103.54
103.54

T35-T36

103.19
103.23

T34-T35

103.22
103.20

T33-T34

102.40
102.38

T32-T33

102.38
102.38

T31-T32

102.38
102.38


T30-T31

102.38
102.38

河北省国营南大港农场
130983003010GY00001

河北省国营南大港农场
130983003010GY00001

本宗地在十街坊内位置示意图

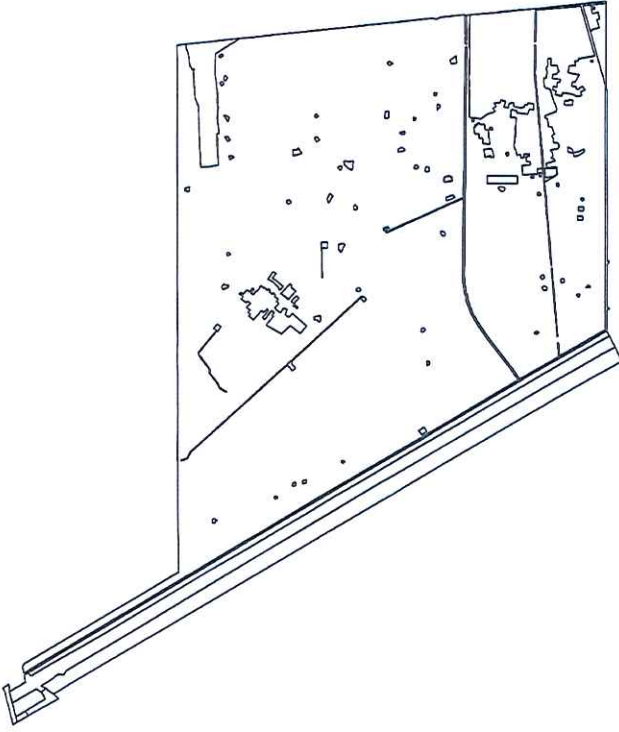

渤海新区南大港产业园区国土资源局

2018 年 5 月图解法测绘界址点

1: 7100

制图者: 杜梦飞

制图日期: 2018 年 5 月 7 日


审核者: 于明朝

审核日期: 2018 年 5 月 8 日

公 示 图

单位: m • m²

宗地代码:	130983003999GB00043	土地权利人:	沧州市南大港管理区交通局
所在图幅号:	4258.0-532.0, 4258.0-533.0, 4258.0-534.0	宗地面积:	15770.02

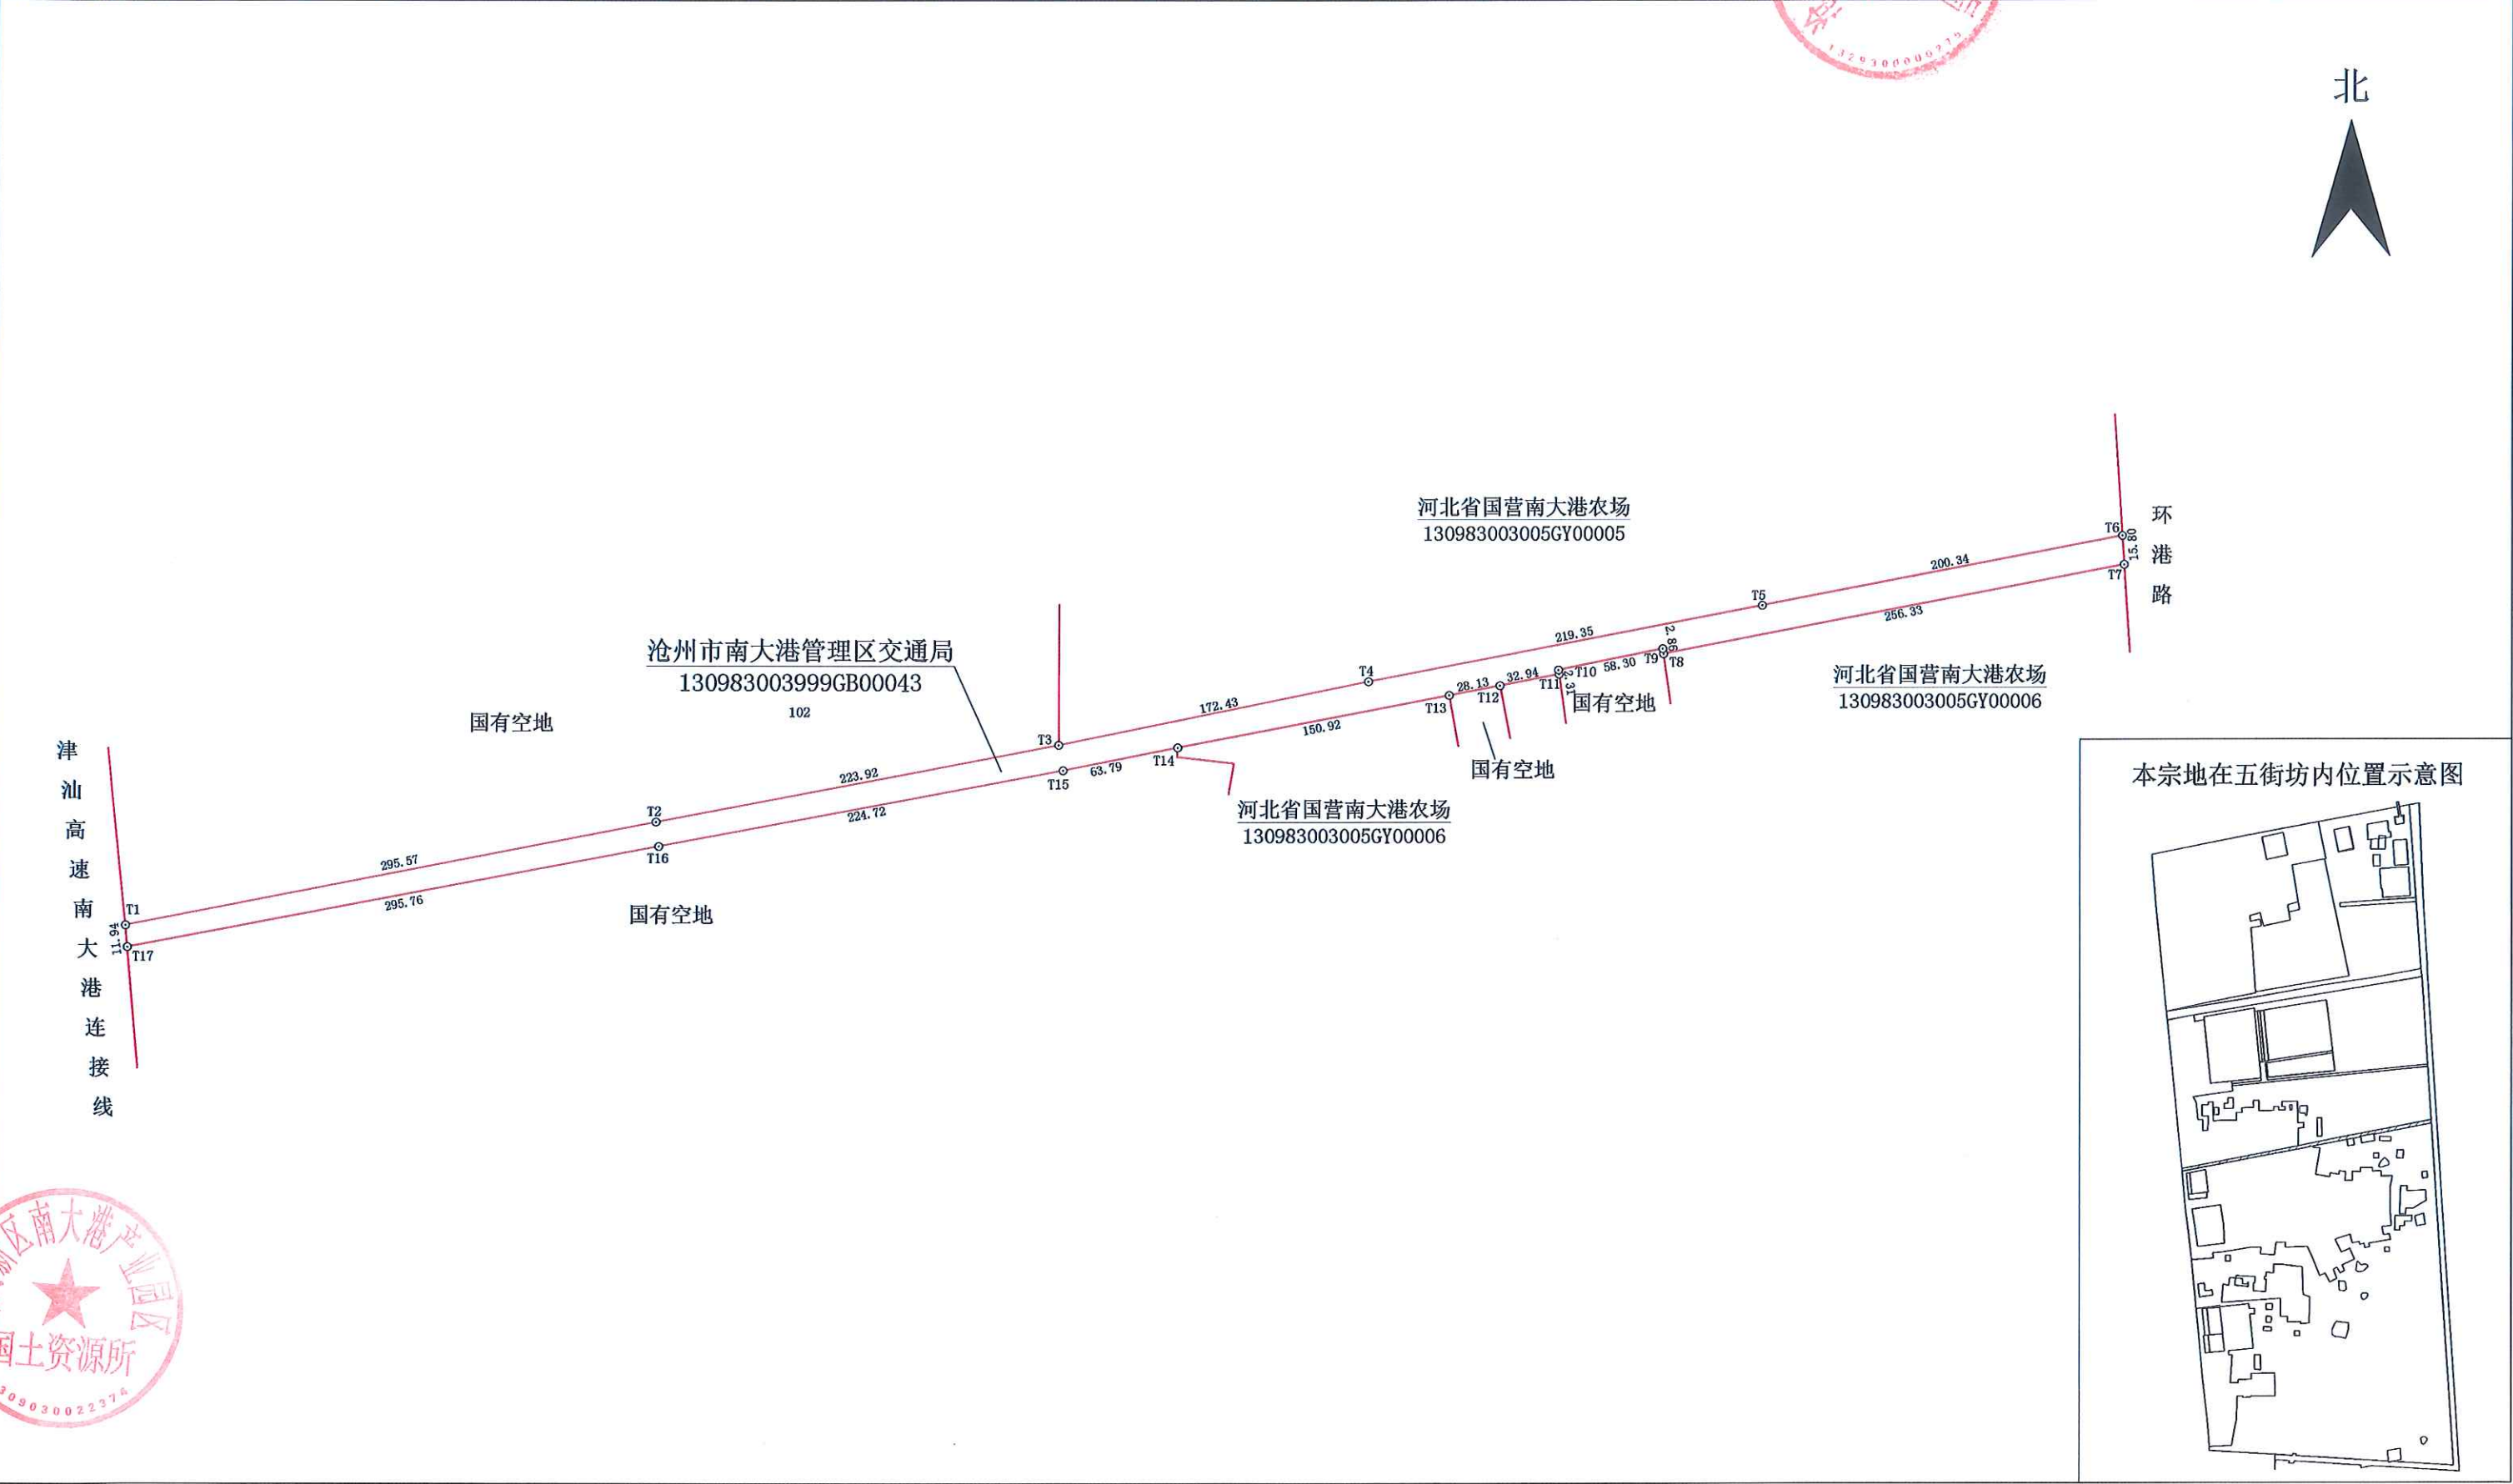

渤海新区南大港产业园区国土资源局



2018 年 5 月图解法测绘界址点
制图日期: 2018 年 5 月 7 日
审核日期: 2018 年 5 月 8 日

1: 3500

制图者: 杜梦飞
审核者: 于明朝