


公 示 图

单位: m · m²

宗地代码:	130983003999GB00044	土地权利人:	沧州市南大港管理区交通局
所在图幅号:	4259.0-543.0	宗地面积:	9919.05



本宗地在二十一街坊内位置示意图

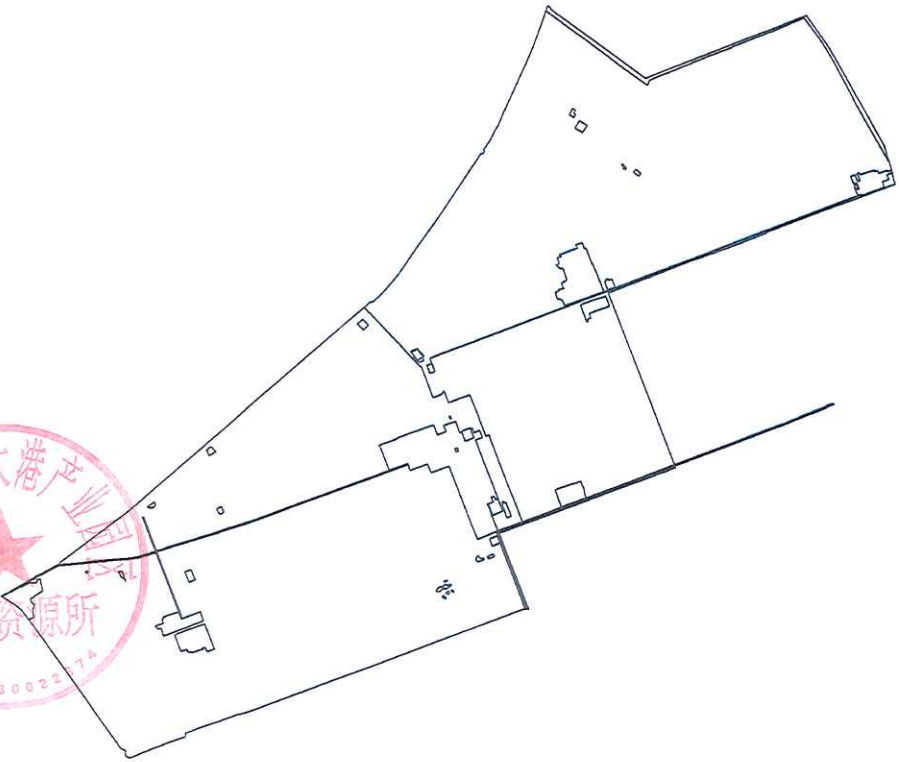

2018年5月图解法测绘界址点
制图日期: 2018年5月7日
审核日期: 2018年5月8日

1: 3000



制图者: 杜梦飞
审核者: 于明朝

公示图

单位: m · m²

宗地代码:	130983003999GB00045	土地权利人:	沧州市南大港管理区交通局
所在图幅号:	4259.0-528.0, 4259.0-529.0, 4259.0-530.0, 4258.0-528.0	宗地面积:	12027.94


T5-T6	21.25
T6-T7	7.10
T8-T9	33.07
T13-T14	42.50
T14-T15	29.25
T15-T16	0.92
T16-T17	6.81
T17-T18	25.27
T18-T19	34.68
T19-T20	4.75
T23-T24	33.34
T25-T26	6.17
T26-T27	0.78
T27-T28	21.39
T32-T33	5.21
T36-T37	17.31
T37-T38	35.62
T39-T40	0.25
T40-T41	49.94
T41-T42	7.17
T42-T43	50.82
T44-T45	35.51
T45-T46	17.70

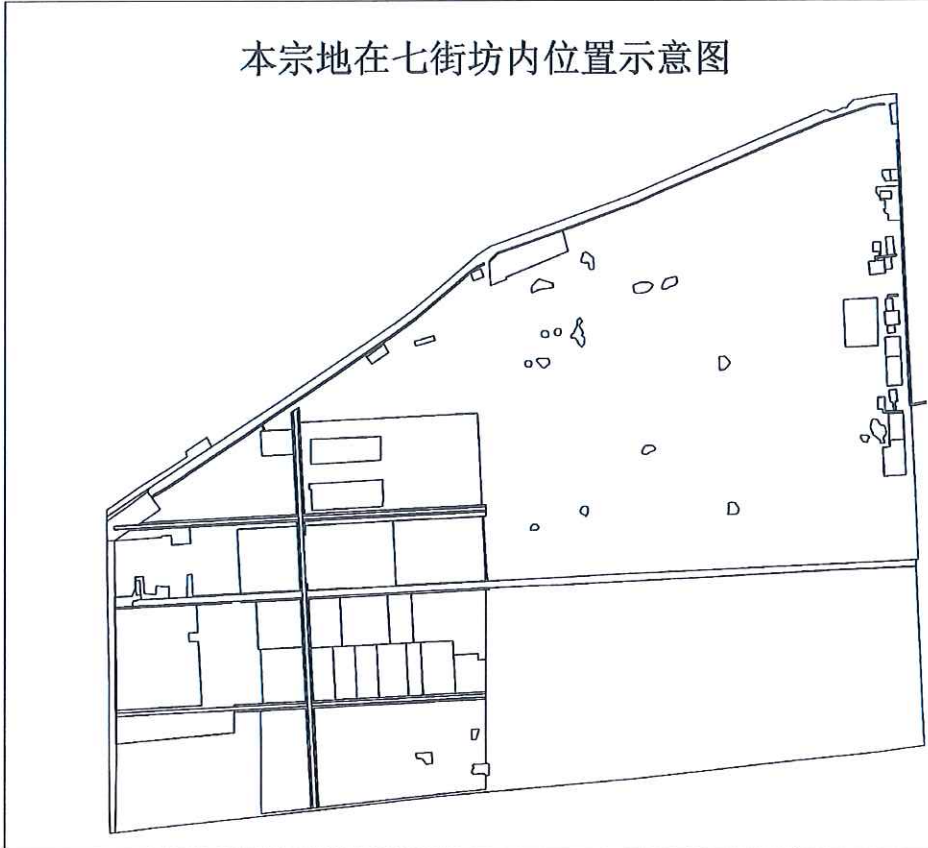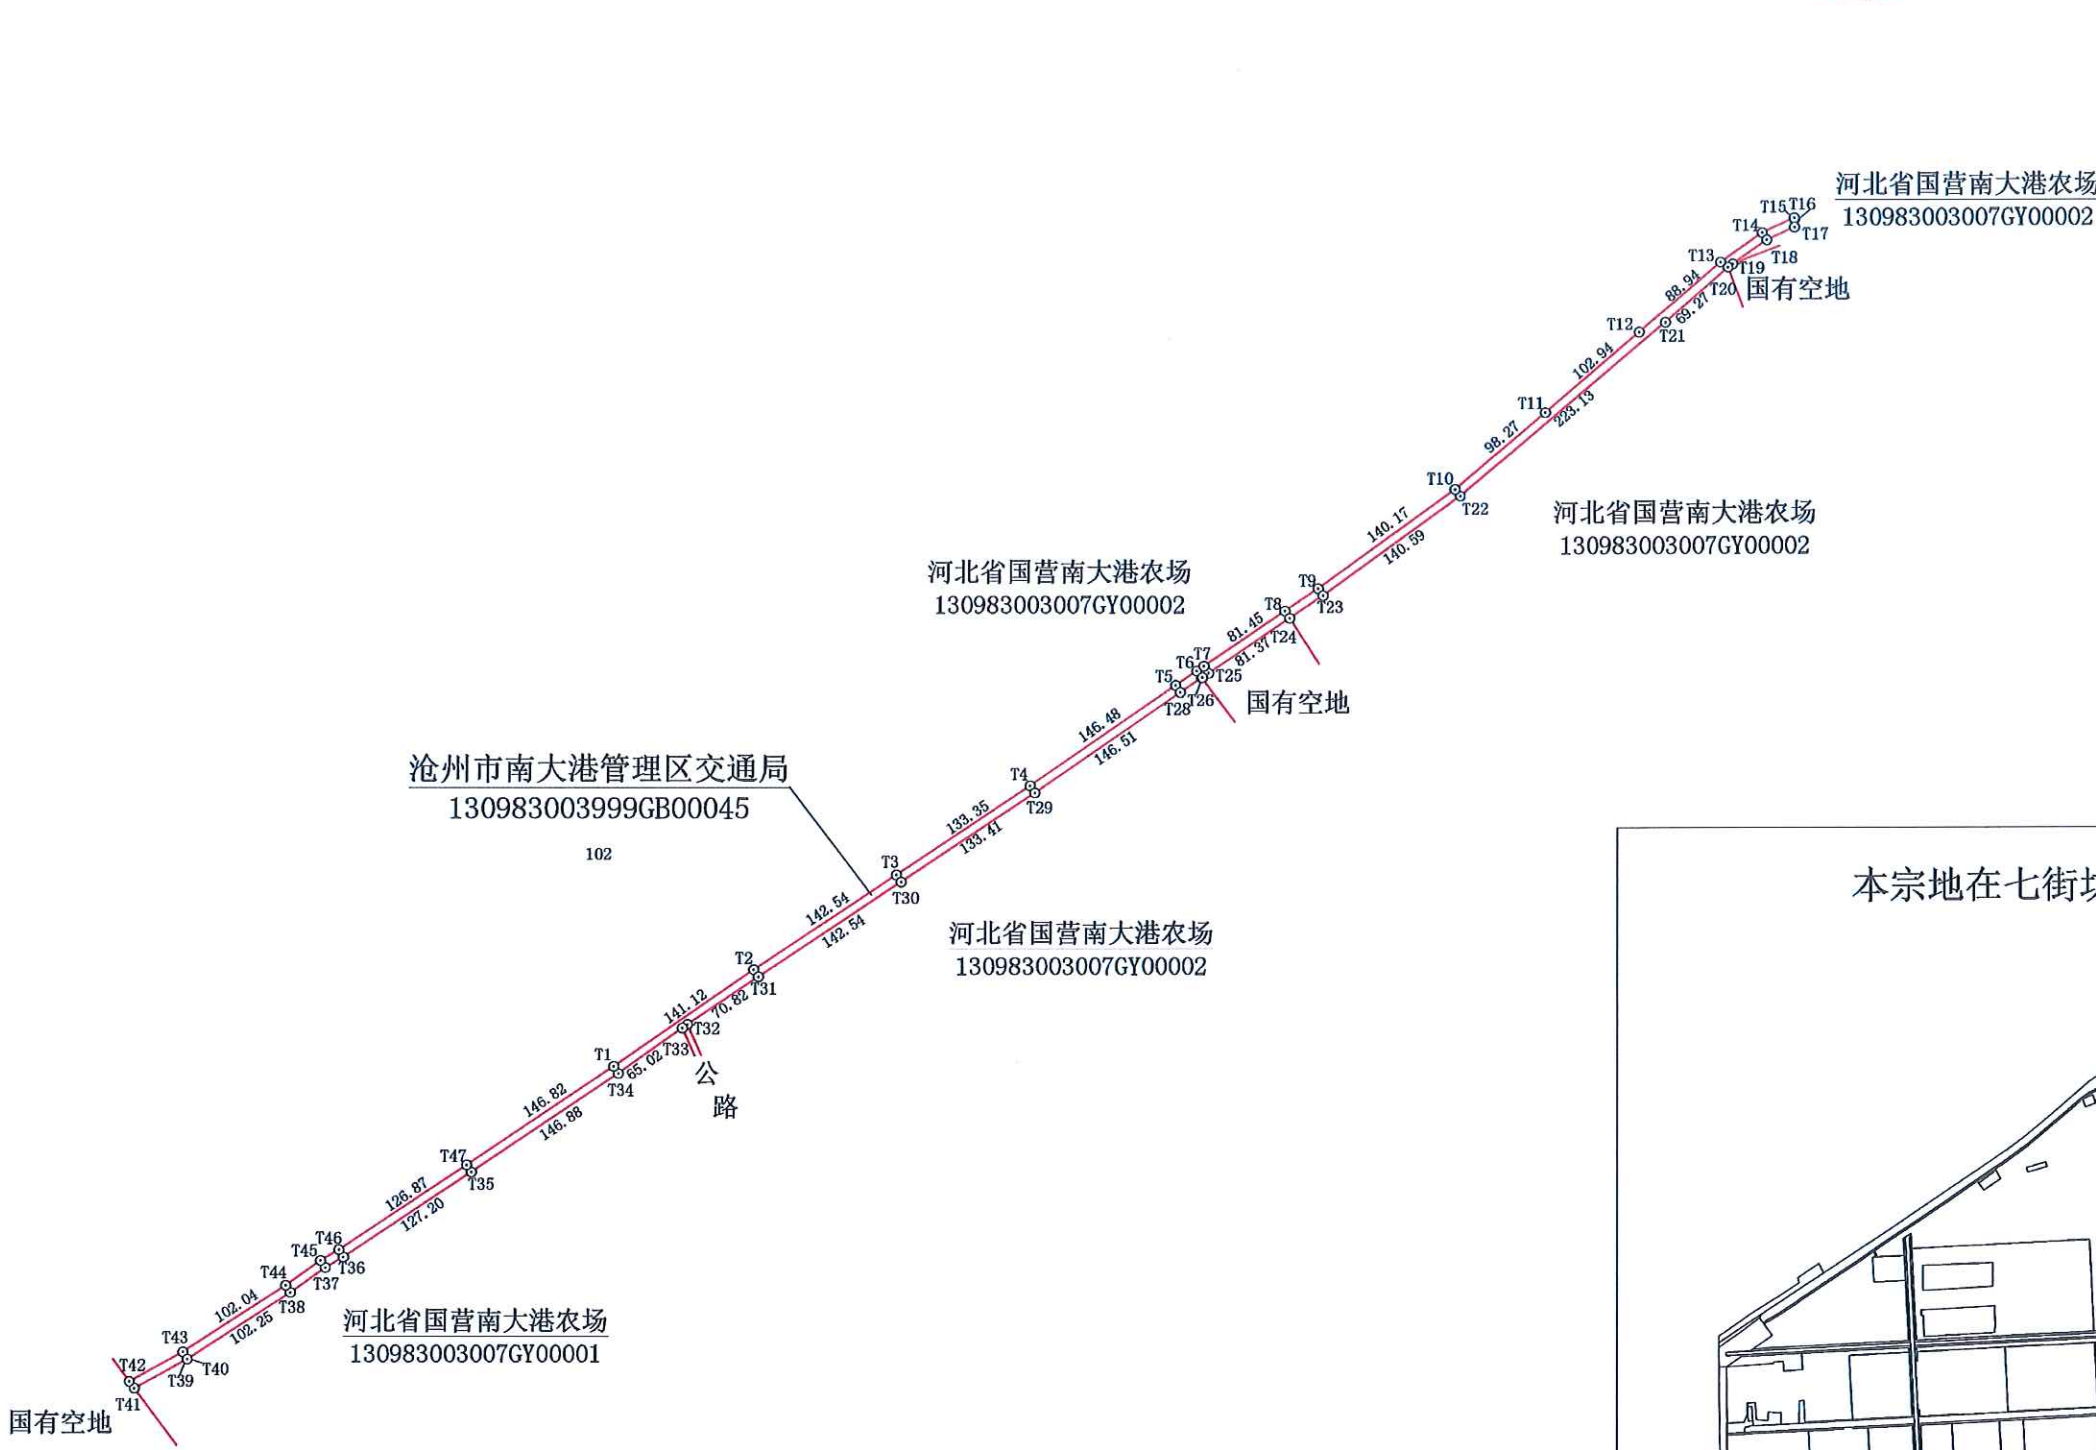


公 示 图

单位: m • m²

宗地代码:	130983003999GB00046	土地权利人:	沧州市南大港管理区交通局
所在图幅号:	4258. 0-532. 0, 4257. 0-531. 0, 4257. 0-532. 0	宗地面积:	14837. 37

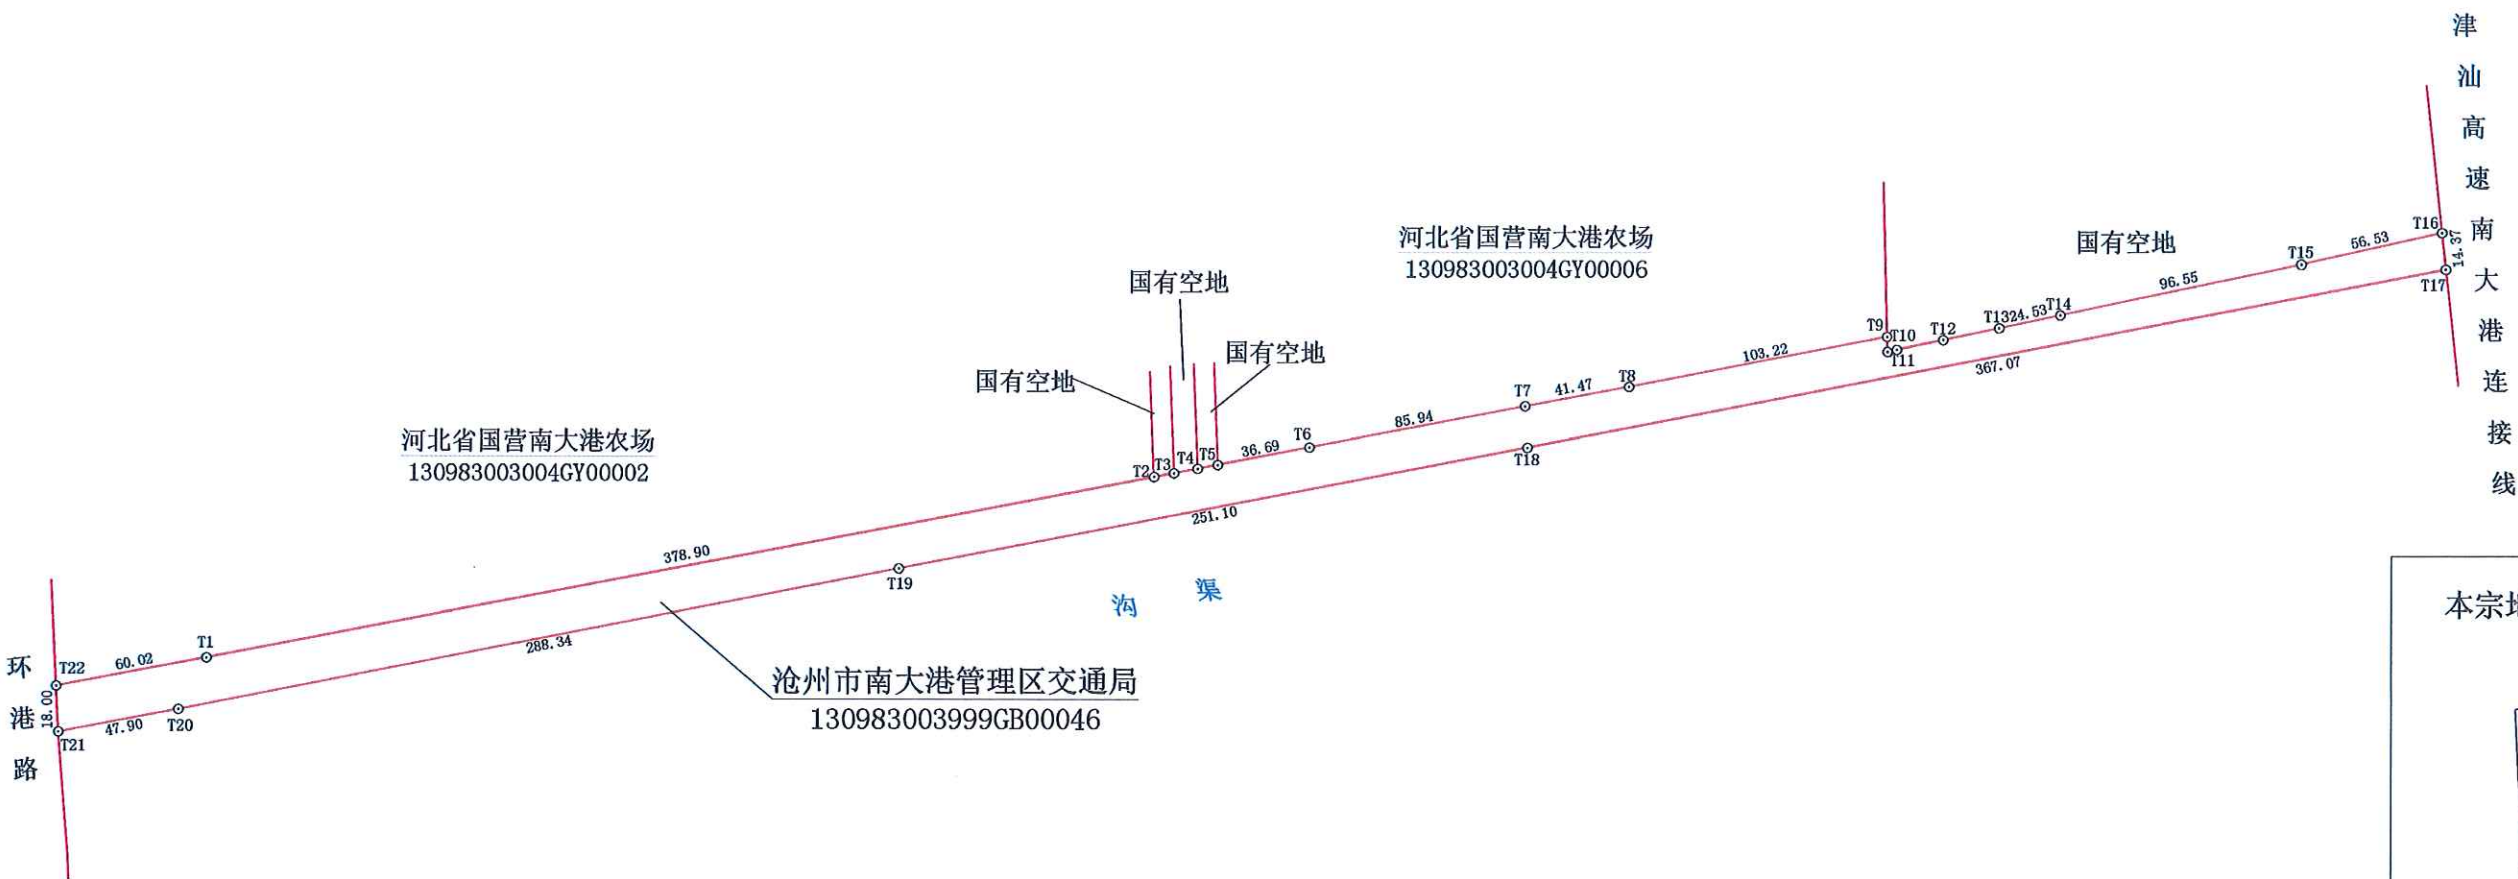

本宗地在四街坊内位置示意图

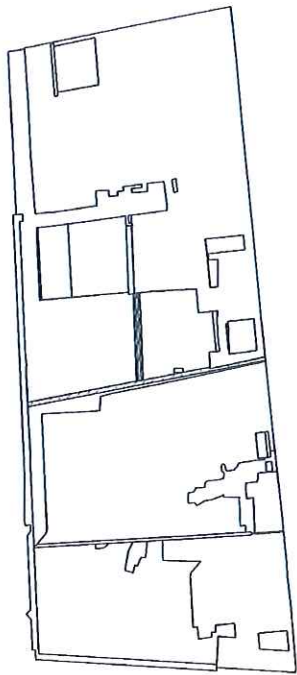

T2-T3	7.95
T3-T4	9.31
T4-T5	8.09
T9-T10	5.91
T10-T11	3.79
T11-T12	18.65
T12-T13	22.41

2018 年 5 月图解法测绘界址点

制图日期: 2018 年 5 月 7 日

审核日期: 2018 年 5 月 8 日

1: 3000

制图者: 杜梦飞

审核者: 于明朝

渤海新区南大港产业园区国土资源所


公 示 图

单位: $m \cdot m^2$


宗地代码:	130983003999GB00048	土地权利人:	沧州市南大港管理区交通局
所在图幅号:	4258.0-534.0, 4258.0-535.0, 4258.0-536.0, 4258.0-537.0	宗地面积:	58597.61

T14-T15	0.76
T15-T16	15.28
T17-T18	10.83
T18-T19	22.08
T19-T20	22.51
T20-T21	6.10
T30-T31	51.94
T31-T32	30.31
T32-T33	26.65
T33-T34	56.03
T34-T35	35.63

北

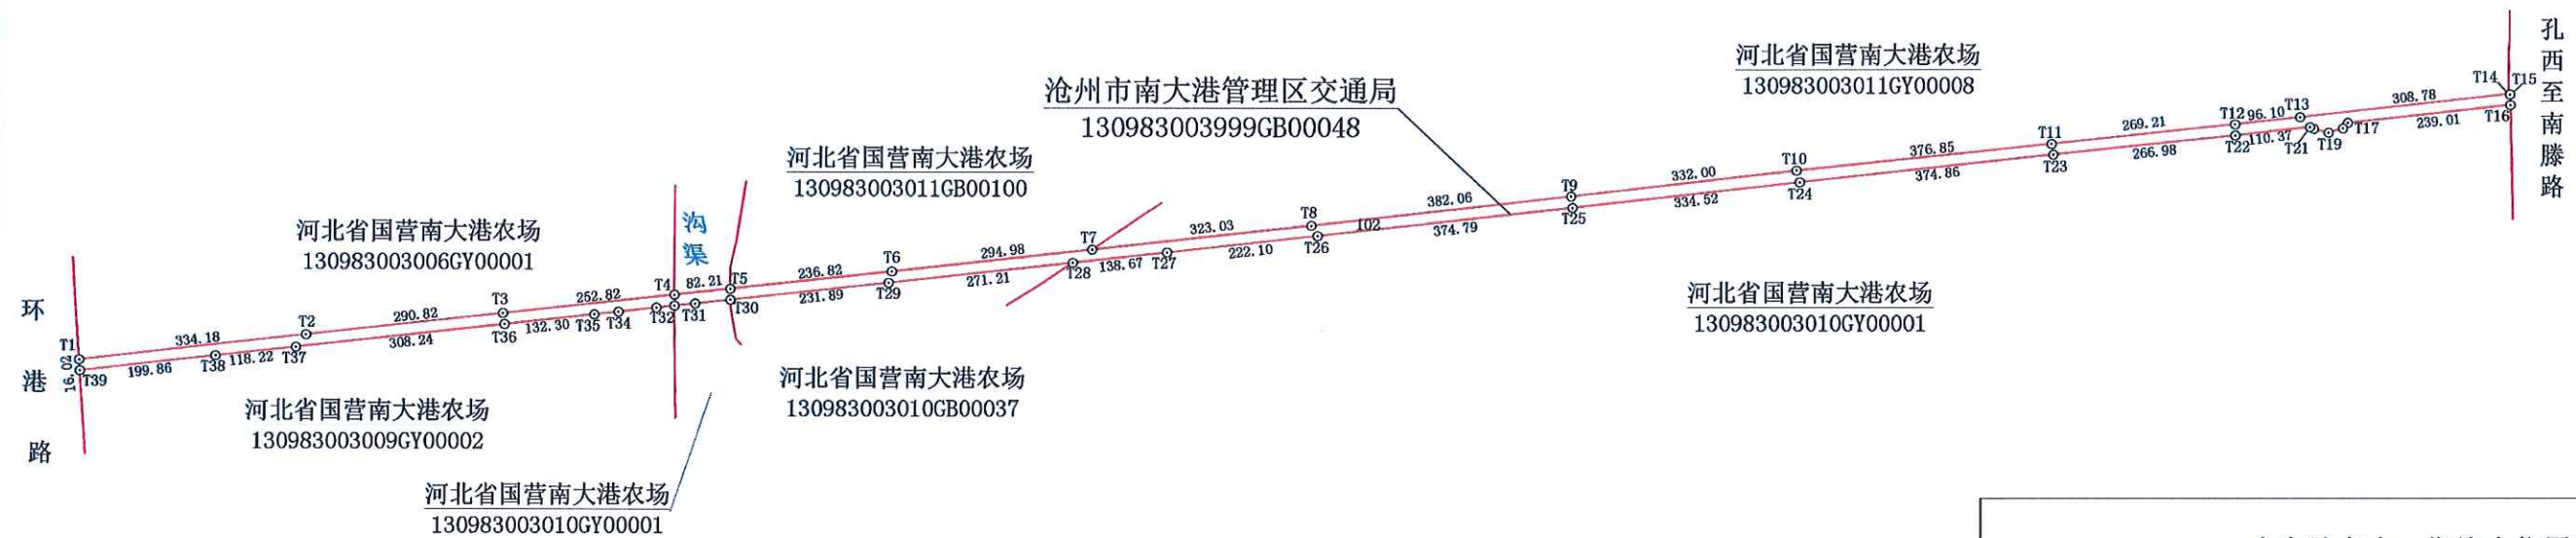

本宗地在十一街坊内位置示意图

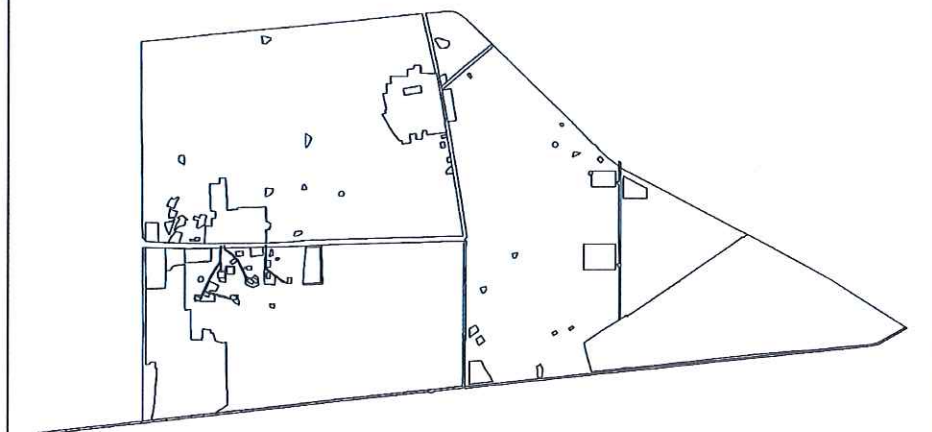

2018 年 5 月图解法测绘界址点

制图日期: 2018 年 5 月 7 日

审核日期: 2018 年 5 月 8 日

1: 10800

制图者：杜梦飞

审核者：于明朝

渤海新区南大港产业园区国土资源所

公 示 图


单位: m • m²




宗地代码:	130983003999GB00050	土地权利人:	沧州市南大港管理区交通局
所在图幅号:	4259.0-533.0, 4259.0-534.0, 4258.0-533.0 4258.0-534.0, 4257.0-534.0, 4256.0-533.0 4256.0-534.0	宗地面积:	96656.44

T1-T2	17.98
T2-T3	25.54
T6-T7	46.30
T7-T8	0.10
T10-T11	16.02
T19-T20	48.53
T20-T21	46.39
T21-T22	12.16
T23-T24	10.08
T24-T25	22.03
T25-T26	10.49
T26-T27	59.55
T27-T28	5.78
T28-T29	36.76
T29-T30	65.67
T30-T31	76.92
T31-T32	9.04
T32-T33	13.68
T33-T34	6.44
T37-T38	4.29
T38-T39	16.60
T44-T45	62.02
T47-T48	47.93
T48-T49	15.80
T50-T51	9.10
T53-T54	36.25
T56-T57	17.79

北

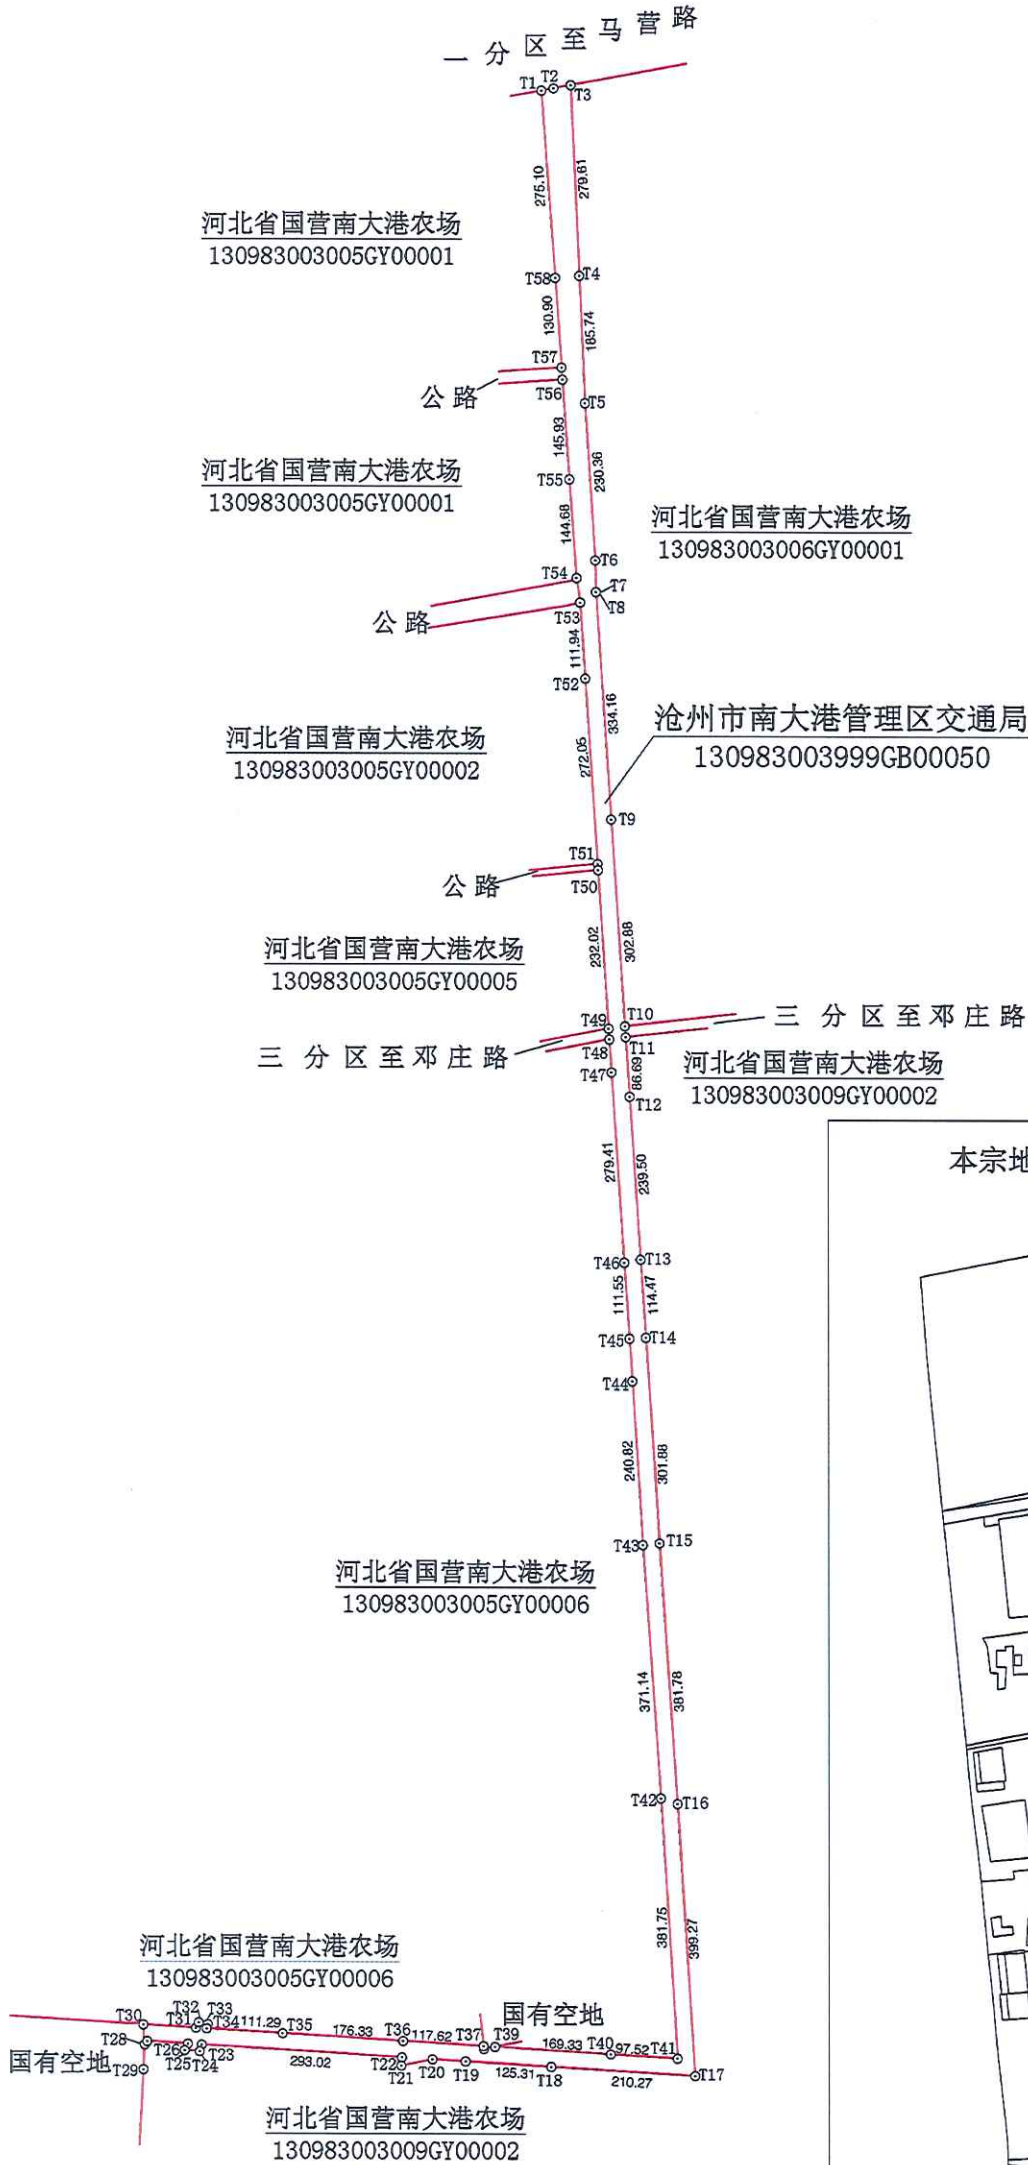

本宗地在五街坊内位置示意图

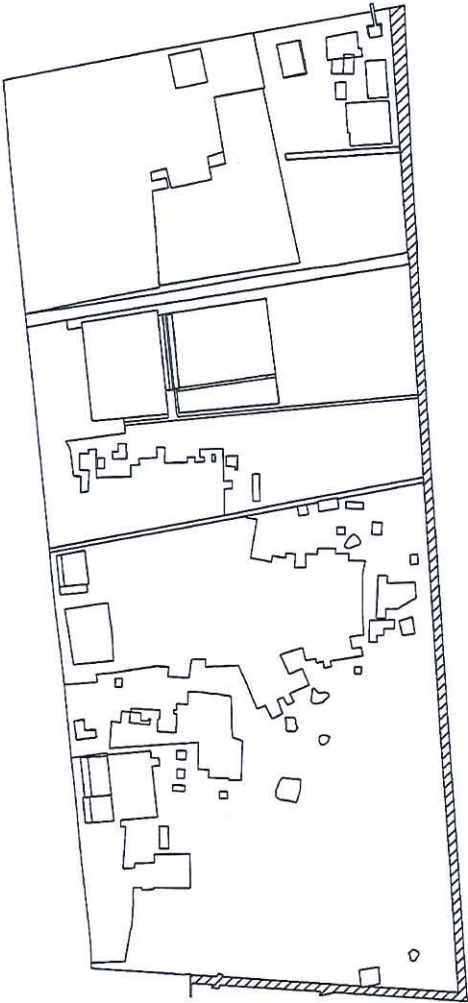

渤海新区南大港产业园区国土资源局



2018 年 5 月图解法测绘界址点
制图日期: 2018 年 5 月 7 日
审核日期: 2018 年 5 月 8 日

1: 11400

制图者: 杜梦飞
审核者: 于明朝