


公示图

宗地代码:	130983003021GB00068	土地权利人:	河北省国营南大港农场
所在图幅号:	4263. 0-547. 0, 4263. 0-548. 0, 4262. 0-547. 0, 4262. 0-548. 0	宗地面积:	116137. 39

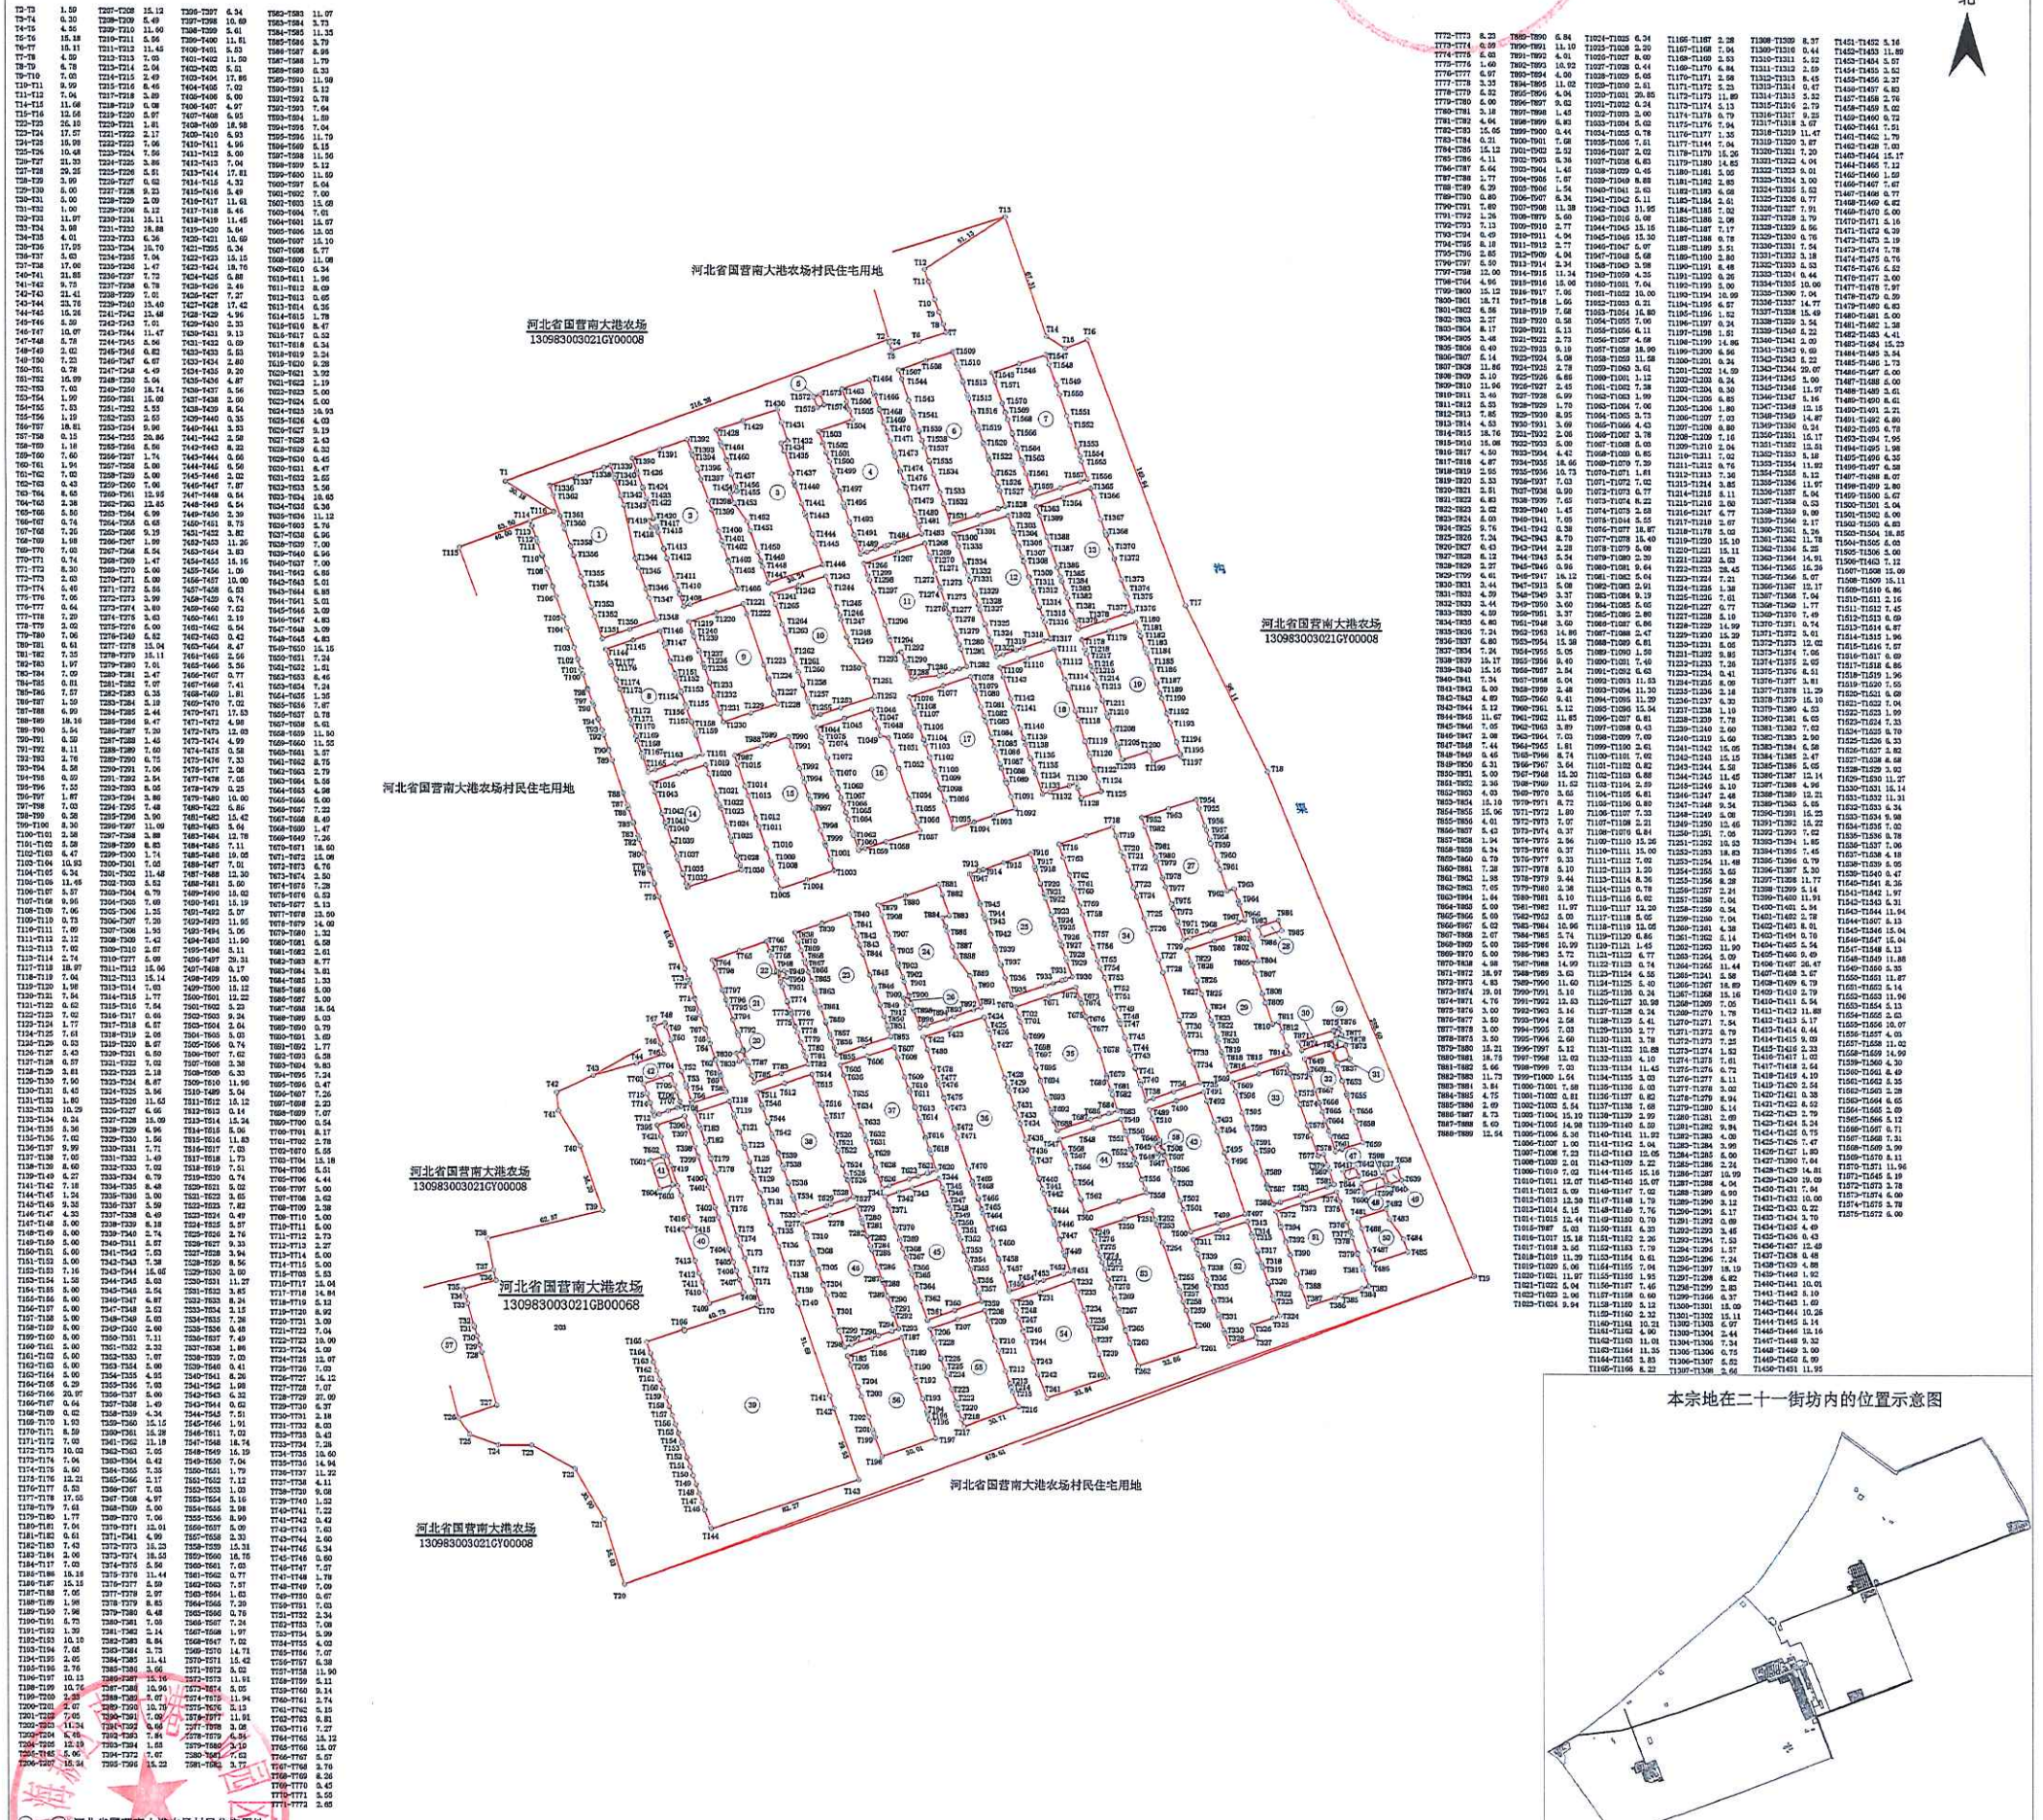

2018年5月图解法测绘界址点
制图日期: 2018年5月16日
审核日期: 2018年5月17日

制图者: 杜梦飞
审核者: 于明朝

公示图


单位: m²

宗地代码:	130983003021GB00070	土地权利人:	河北省国营南大港农场
所在图幅号:	4262.0-547.0, 4262.0-548.0	宗地面积:	25536.43



①—⑭ 河北省国营南大港农场村民住宅用地

本宗地在二十一街坊内位置示意图

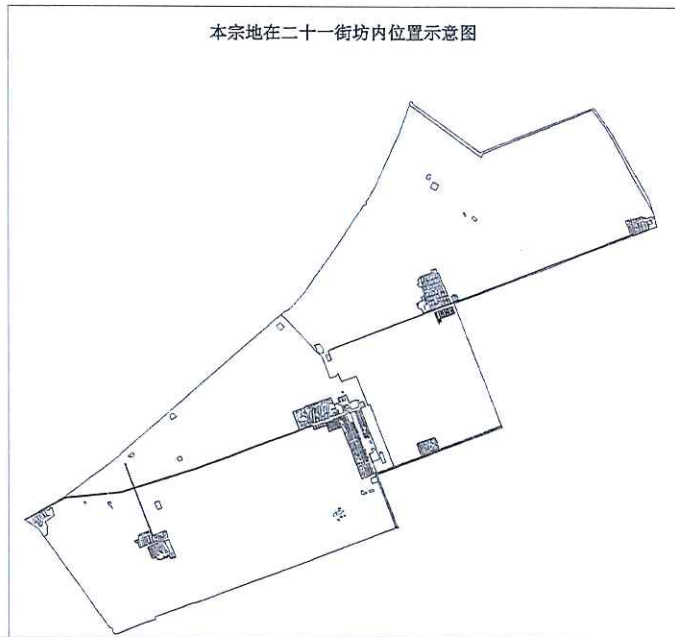

2018年5月图解法测绘界址点
制图日期: 2018年5月16日
审核日期: 2018年5月17日

1: 900

制图者: 杜梦飞
审核者: 于明朝

公示图

单位: ㎡


宗地代码:	130983003022GB00030	土地权利人:	河北省国营南大港农场
所在图幅号:	4263.0-549.0, 4262.0-549.0	宗地面积:	35075.84

北



①-⑩ 河北省国营南大港农场村民住宅用地

本宗地在二十二街坊内位置示意图

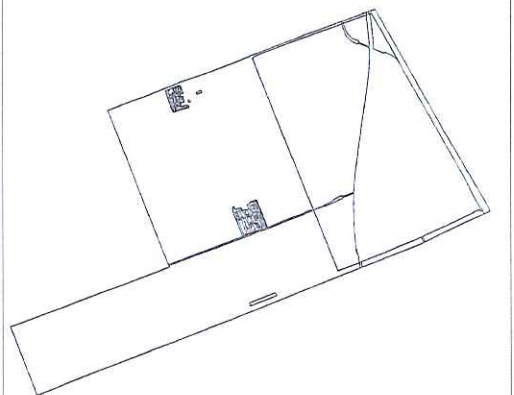

2018年5月图解法测绘界址点
制图日期: 2018年5月16日
审核日期: 2018年5月17日


1: 950

制图者: 杜梦飞
审核者: 于明朝

公示图


宗地代码:	130983003022GB00073	土地权利人:	河北省国营南大港农场
所在图幅号:	4261. 0-549. 0, 4261. 0-550. 0	宗地面积:	64009. 78

单位: m²

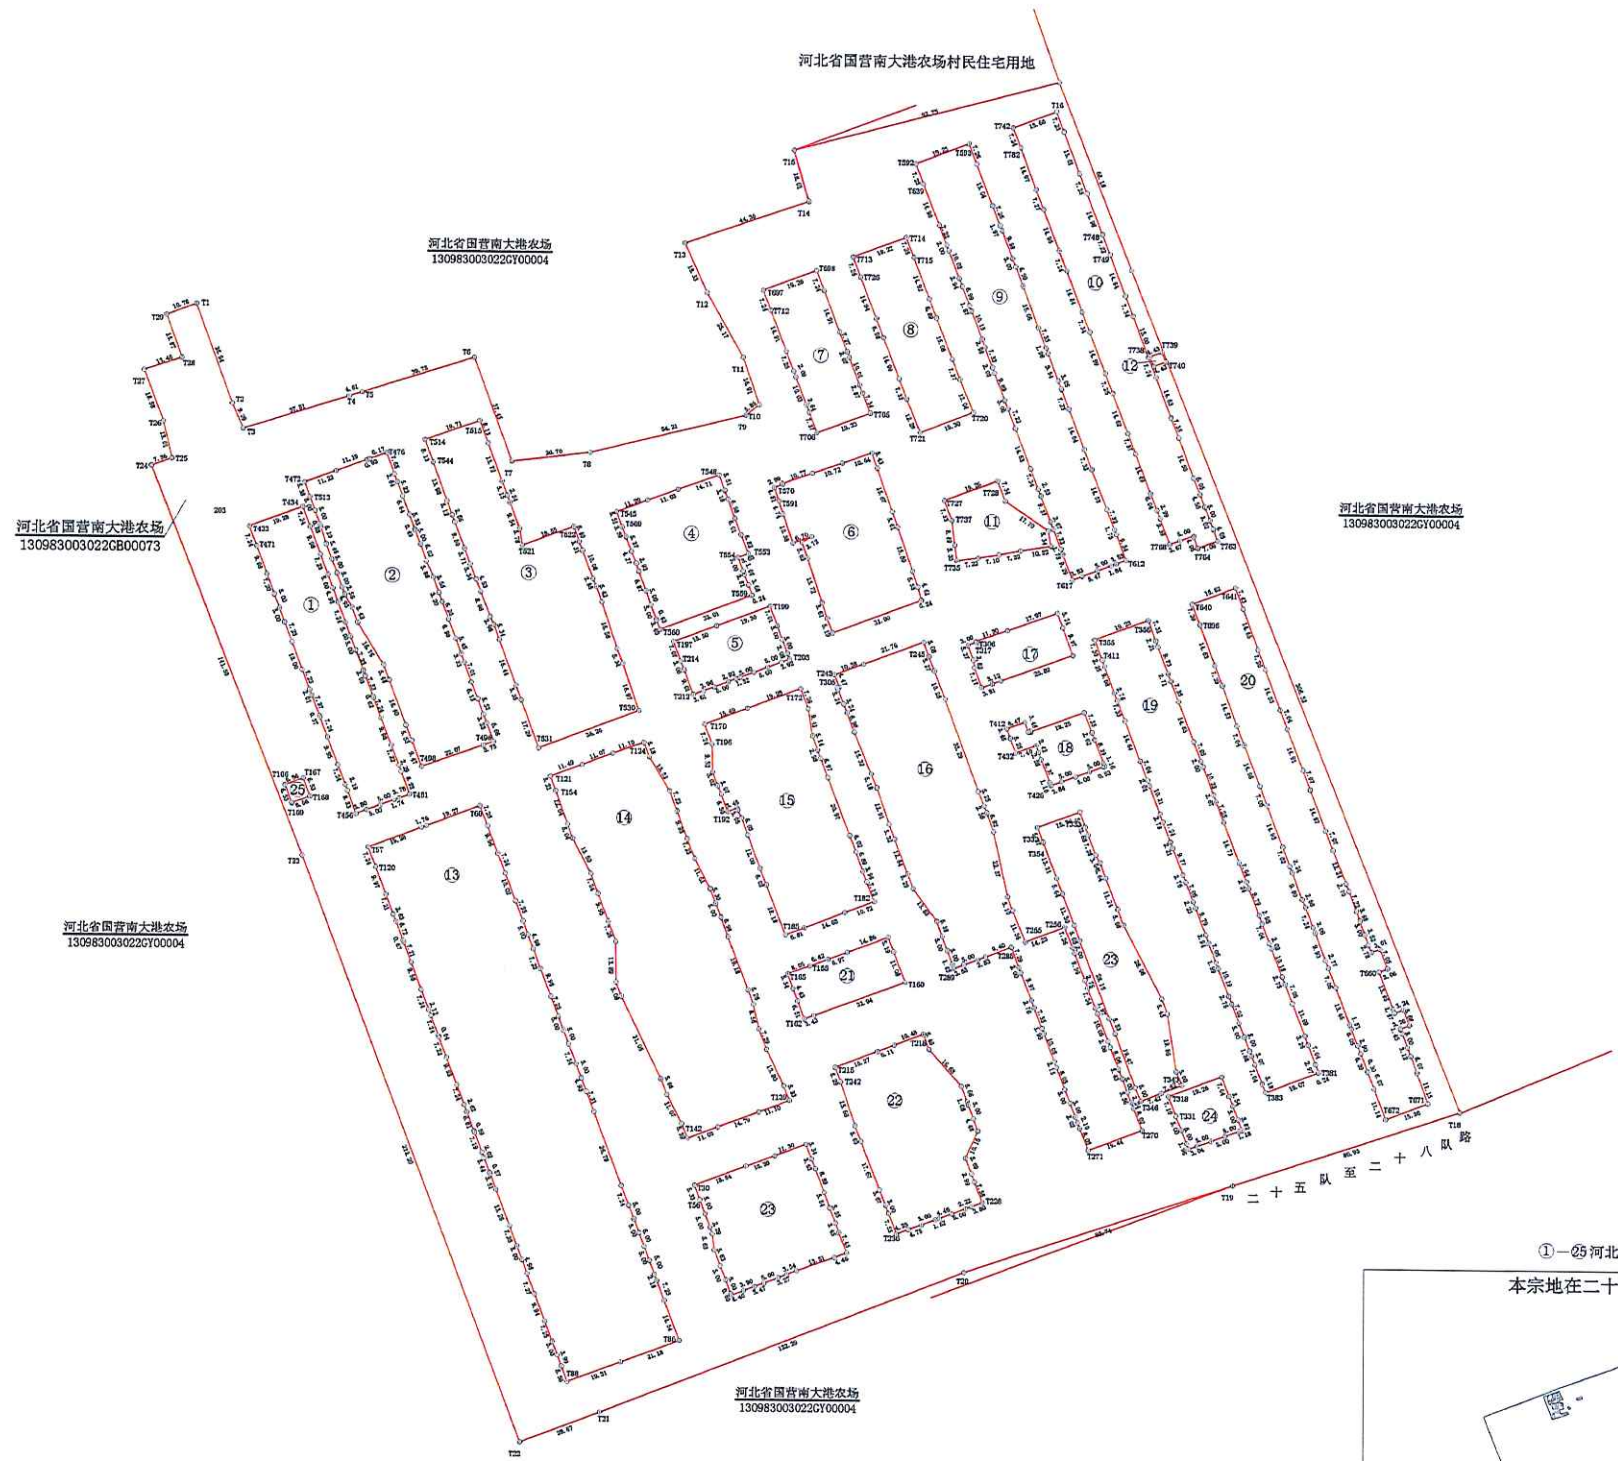

①-②⑤ 河北省国营南大港农场村民住宅用地

本宗地在二十二街坊内位置示意图

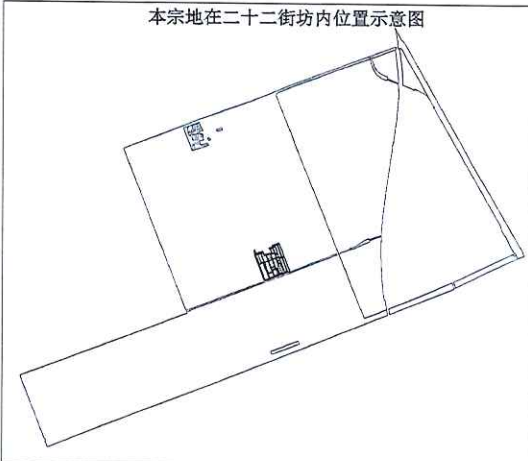

2018年5月图解法测绘界址点
制图日期: 2018年5月16日
审核日期: 2018年5月17日

1: 1250

制图者: 杜梦飞
审核者: 于明朝