


公示图

单位: m · m<sup>2</sup>

宗地代码:	130983003008GB00205	土地权利人:	河北省国营南大港农场
所在图幅号:	4253.0-531.0, 4253.0-532.0, 4253.0-533.0, 4252.0-533.0	宗地面积:	158834.94

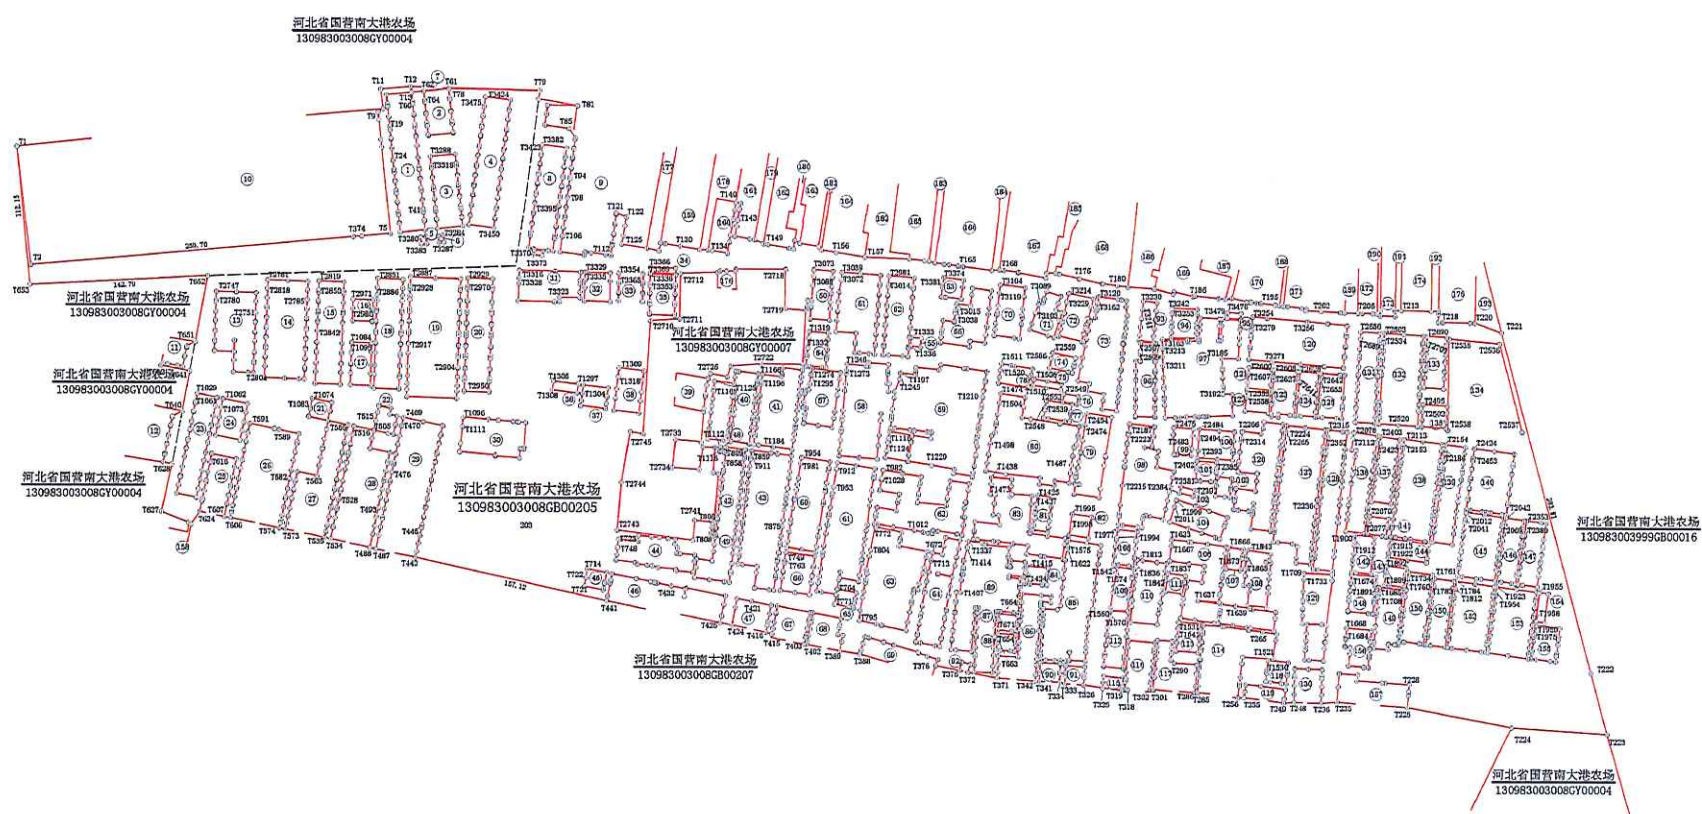

渤海新区南大港产业园区国土资源所



- ①-② 河北省国营南大港农场村民住宅用地
- ③-④ 河北省国营南大港农场

其余界址线注记单独附图, 详见附图(一)

2018年5月图解法测绘界址点  
 制图日期: 2018年5月16日  
 审核日期: 2018年5月17日

1: 2950

制图者: 杜梦飞  
 审核者: 于明朝

宗地代码: 130983003008GB00205 土地权利人: 河北省国营南大港农场  
所在图幅号: 4253.0-531.0, 4253.0-532.0, 4253.0-533.0, 4252.0-533.0 宗地面积: 158834.94

Table with multiple columns containing numerical data, likely representing land parcels and their areas. The table is organized in a grid-like structure with columns for various identifiers and numerical values.

渤海新区南大港产业园区区国土资源所

2018年5月图解法测绘界址点  
制图日期: 2018年5月16日  
审核日期: 2018年5月17日