
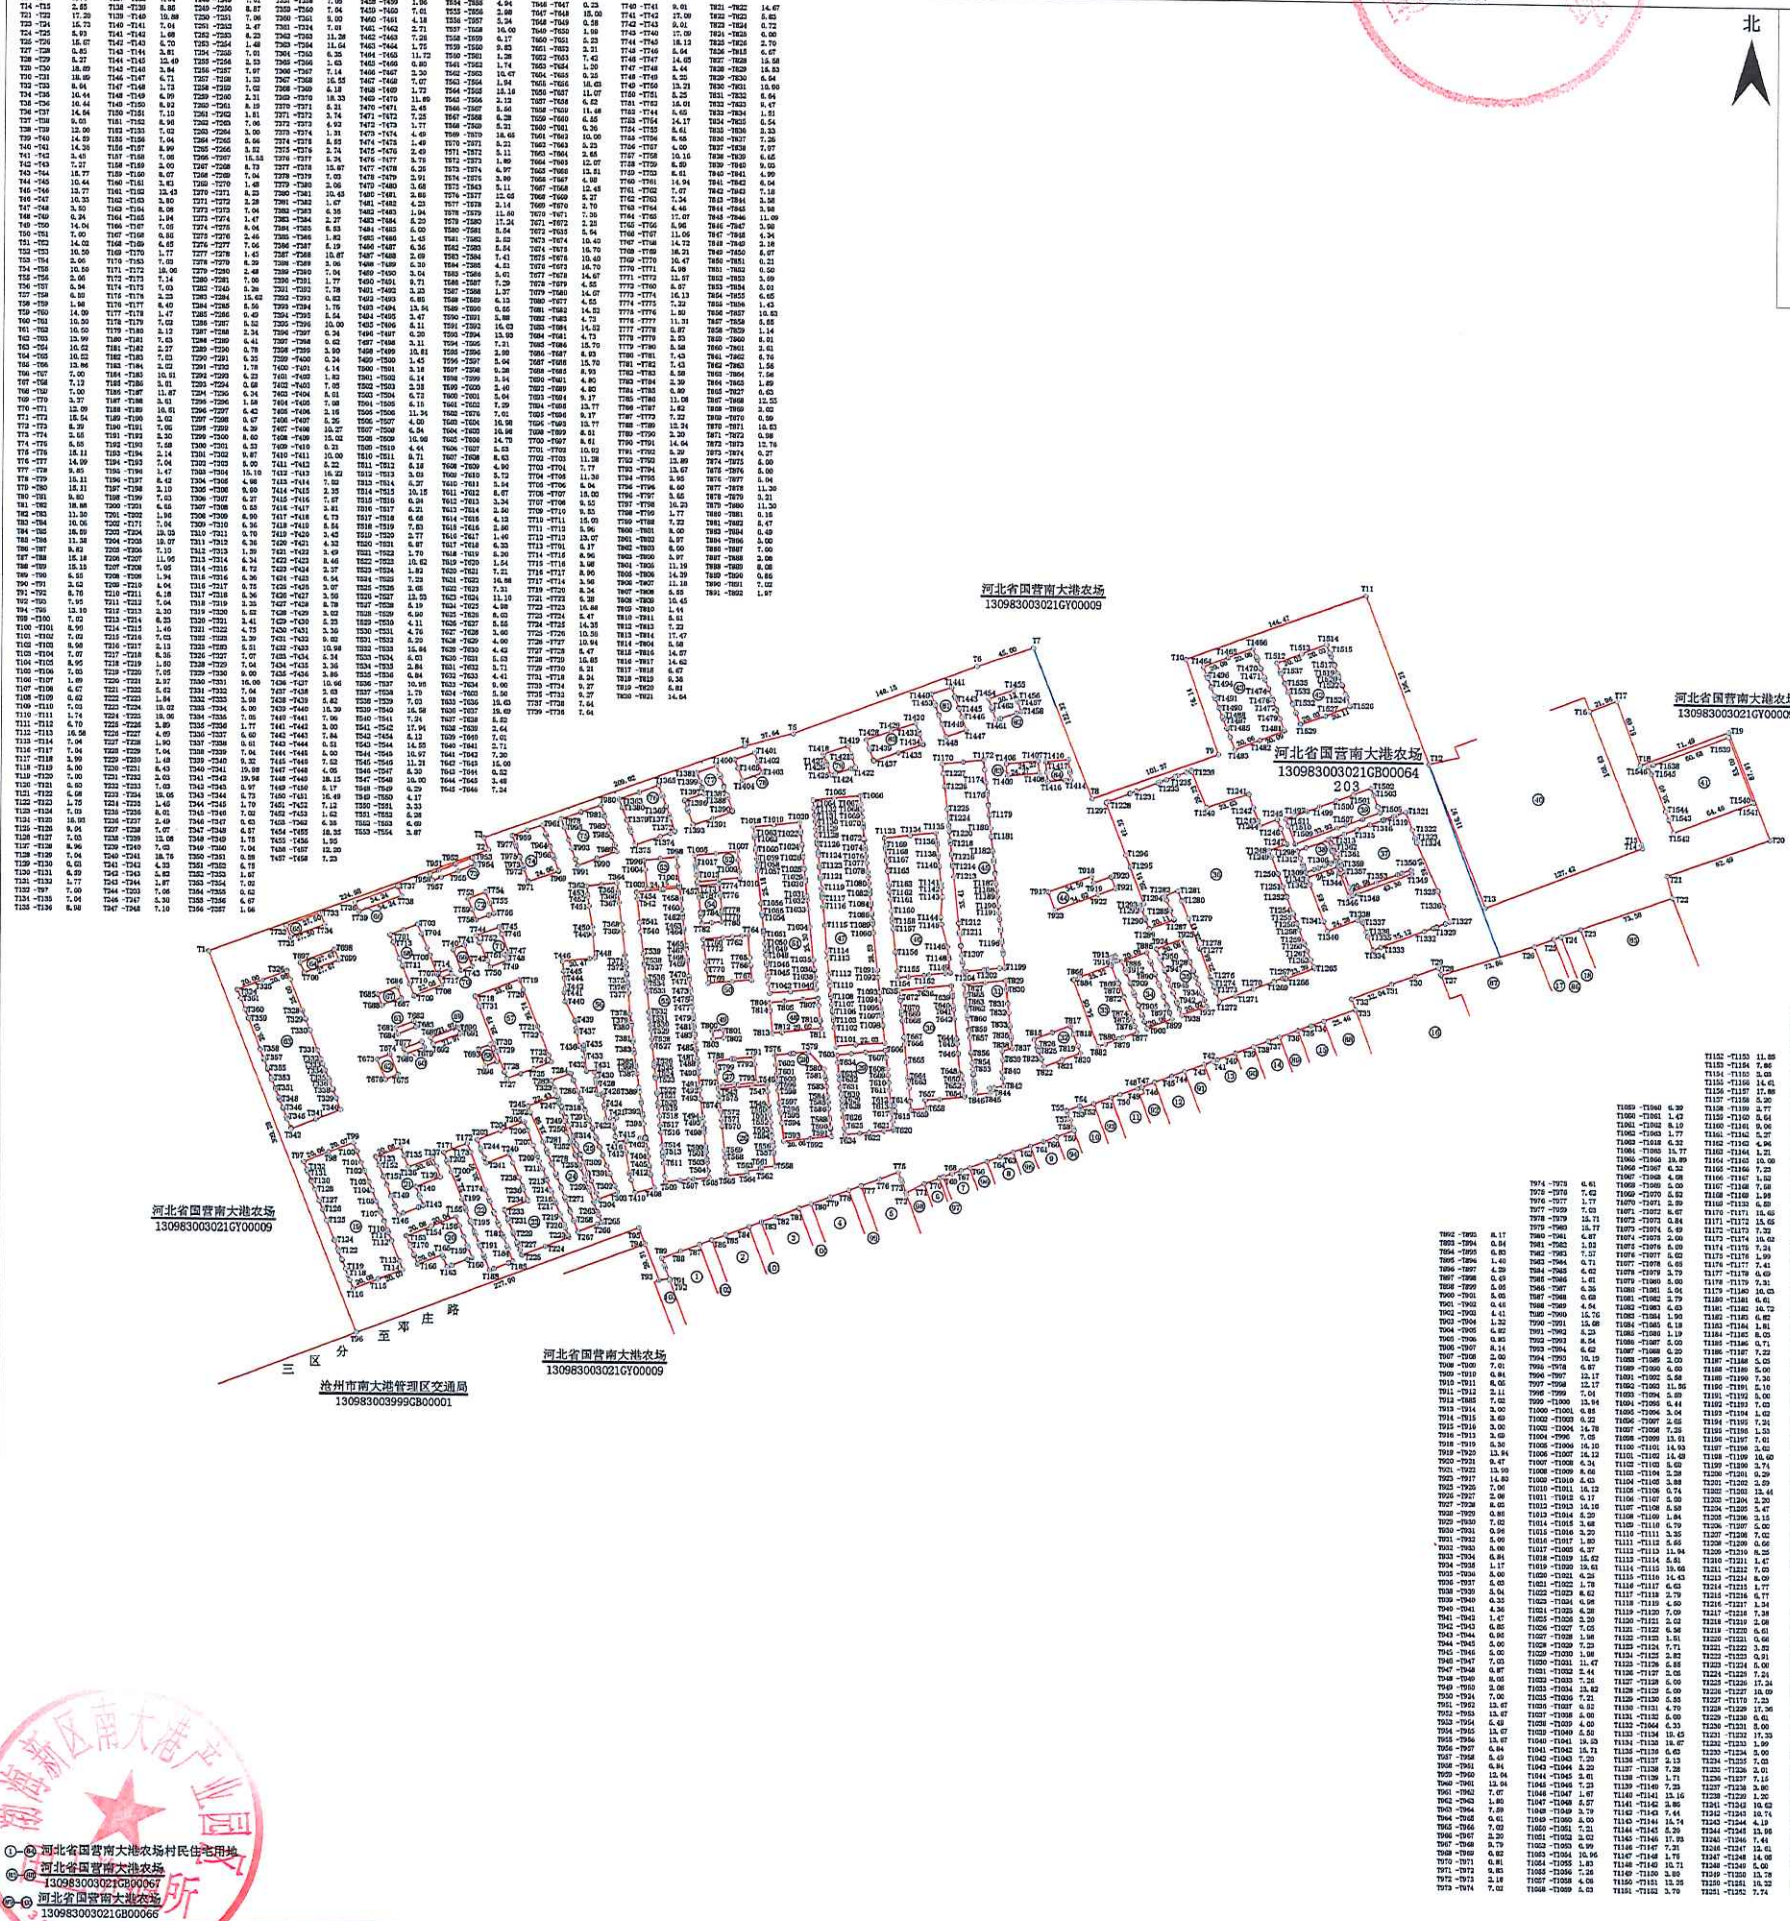


公示图

宗地代码:	130983003021GB00064	土地权利人:	河北省国营南大港农场
所在图幅号:	4261.0-545.0, 4261.0-546.0, 4260.0-545.0, 4260.0-546.0	宗地面积:	180746.87

单位: m²

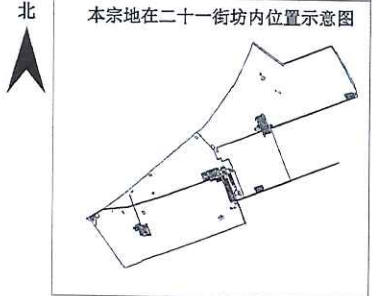

2018年5月图例注记
制图日期: 2018年05月16日
审核日期: 2018年05月17日


1: 2800

制图者: 杜梦飞
审核者: 于明期

公示图

宗地代码:	130983003021GB00067	土地权利人:	河北省国营南大港农场
所在图幅号:	4261. 0-546. 0, 4260. 0-546. 0, 4260. 0-547. 0	宗地面积:	167885. 62

单位: m · m

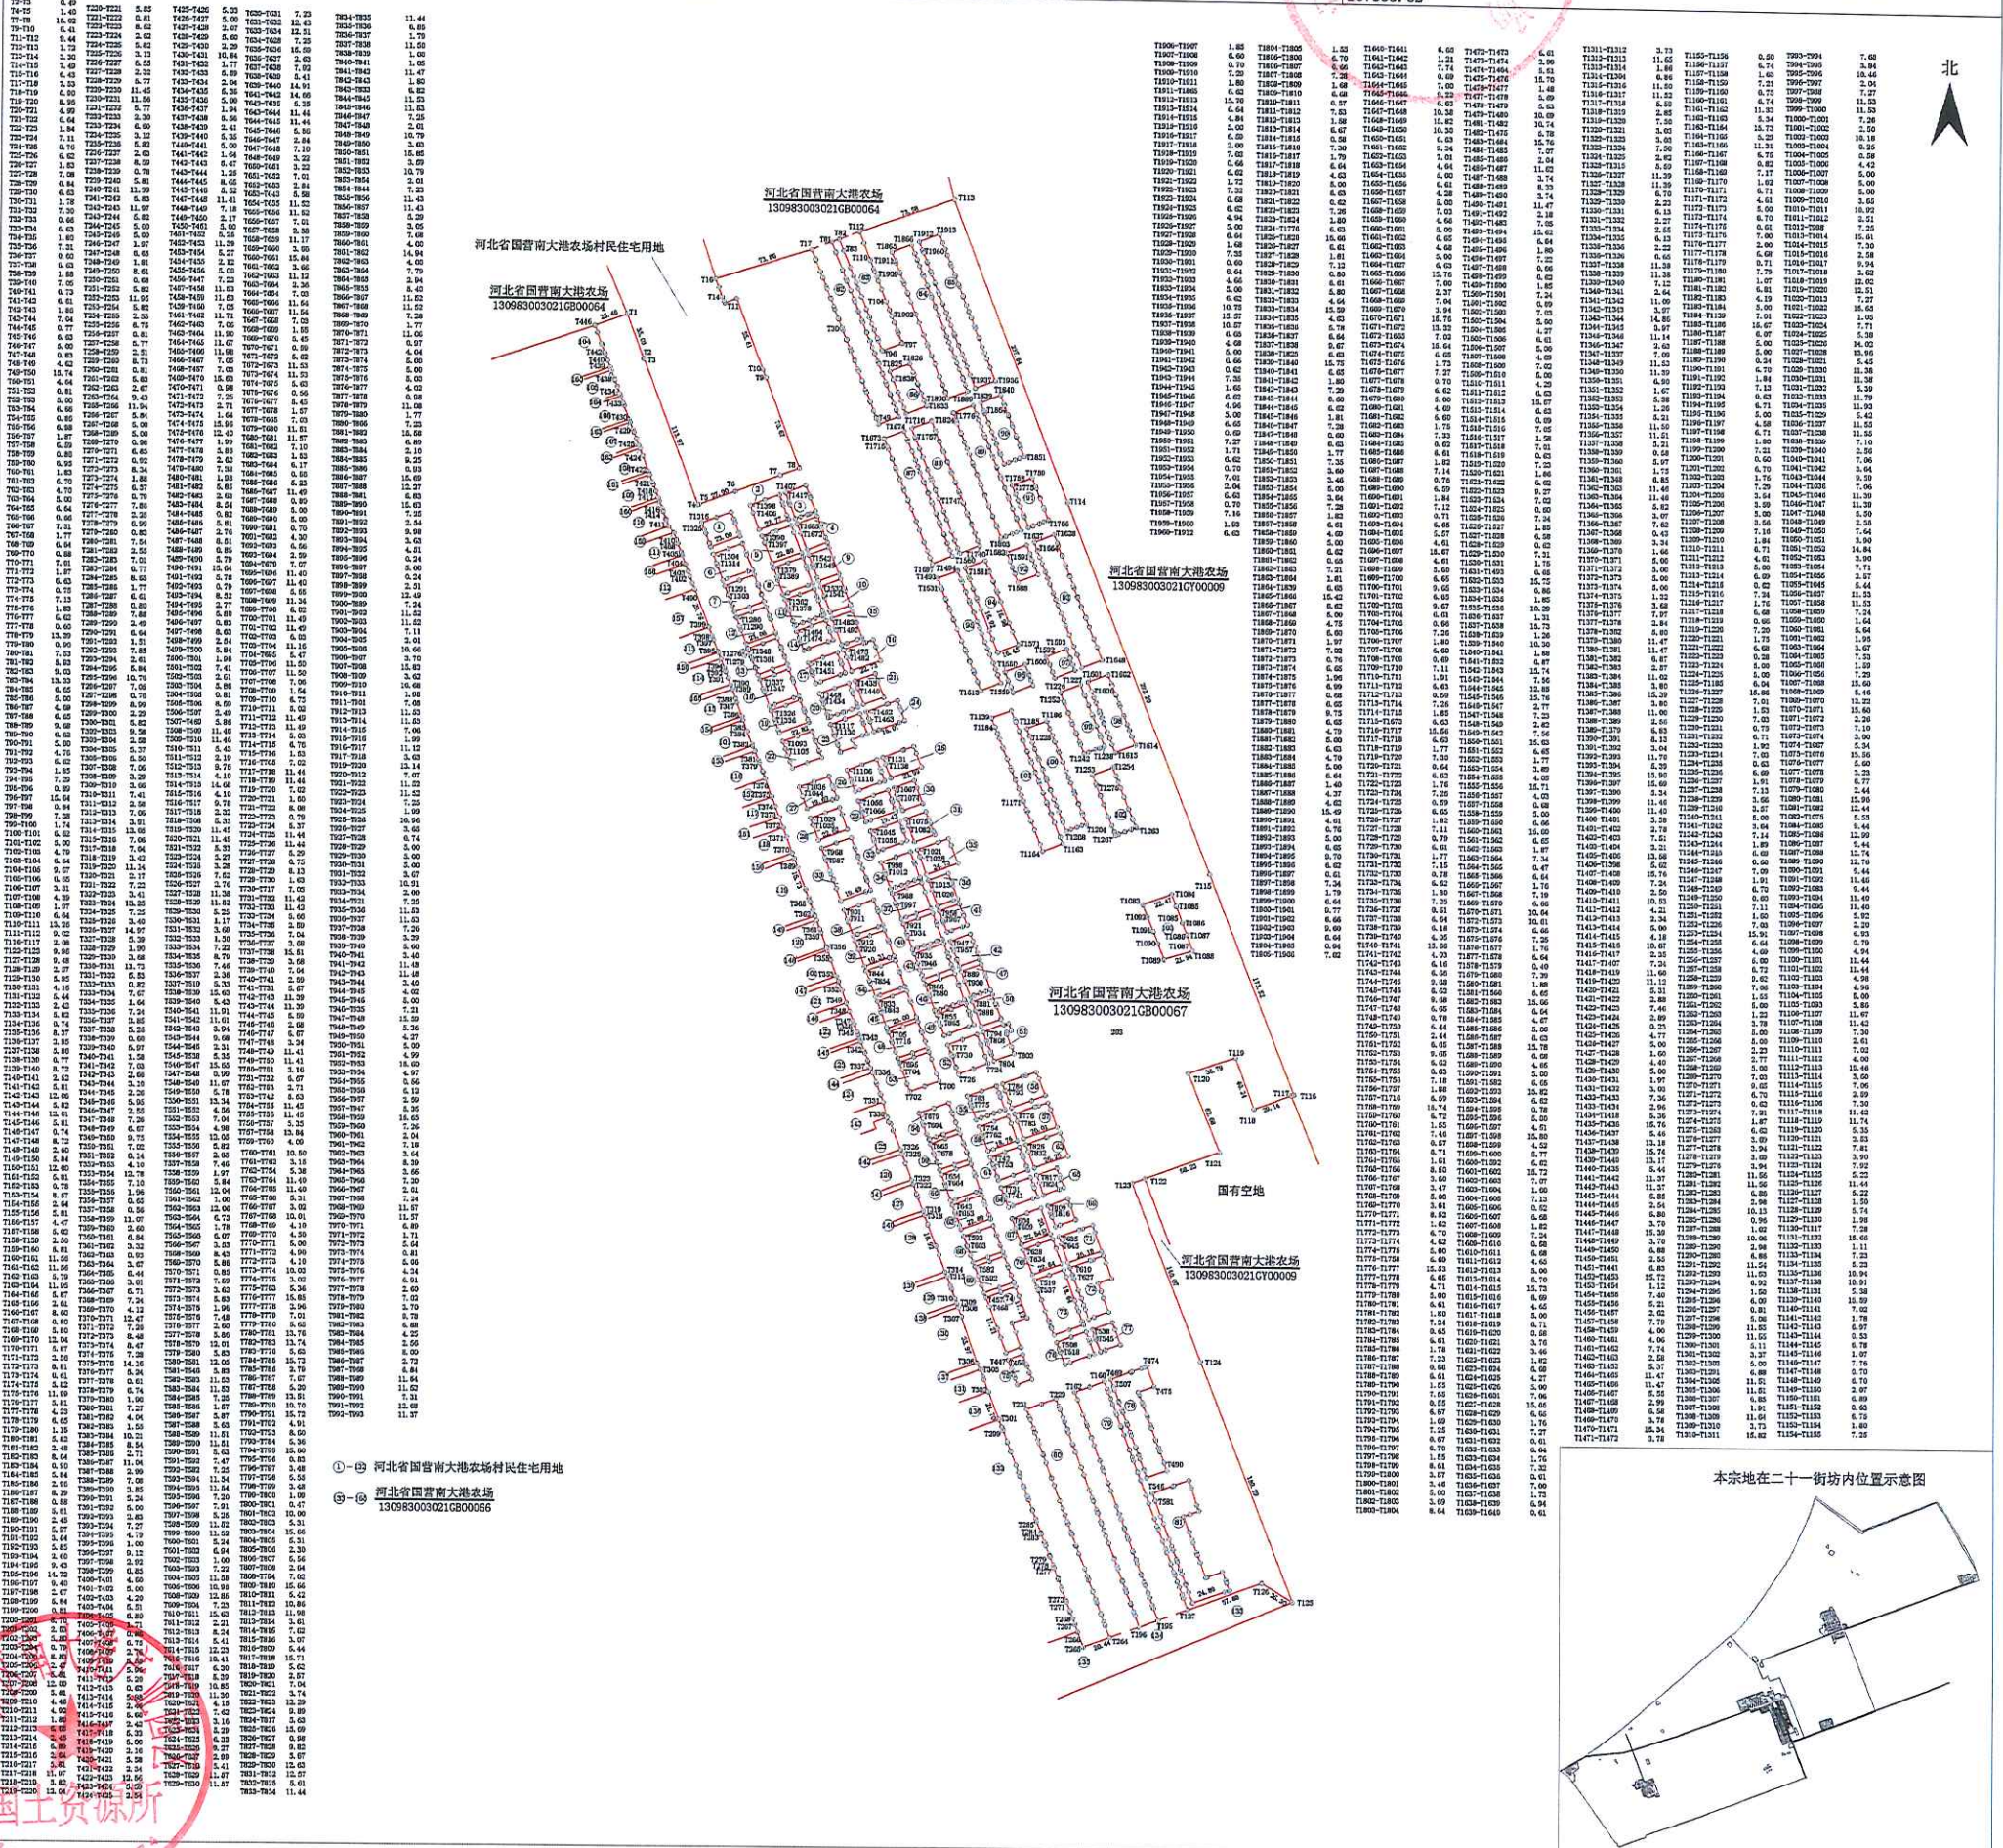

河北省国营南大洋
4254.36

北

A black arrow pointing upwards, indicating North.

河北省国营南大港农场
130983003021GB00069

河北省国营南大港农场
130983003021GY00008

河北省国营南大港农场
村民住宅用地

渠

沟

本宗

北省国营南大港农场
村民住宅用地

河北省国营南大港农场
130983003021GY00008

新区南大港产业园区

制图者：杜梦飞
审核者：于明朝